


Profile podłużne
kanalizacji sanitarnej grawitacyjnej

SKALA 1:100/500

(Przepompownia ANTONIEWO 2 – S16)

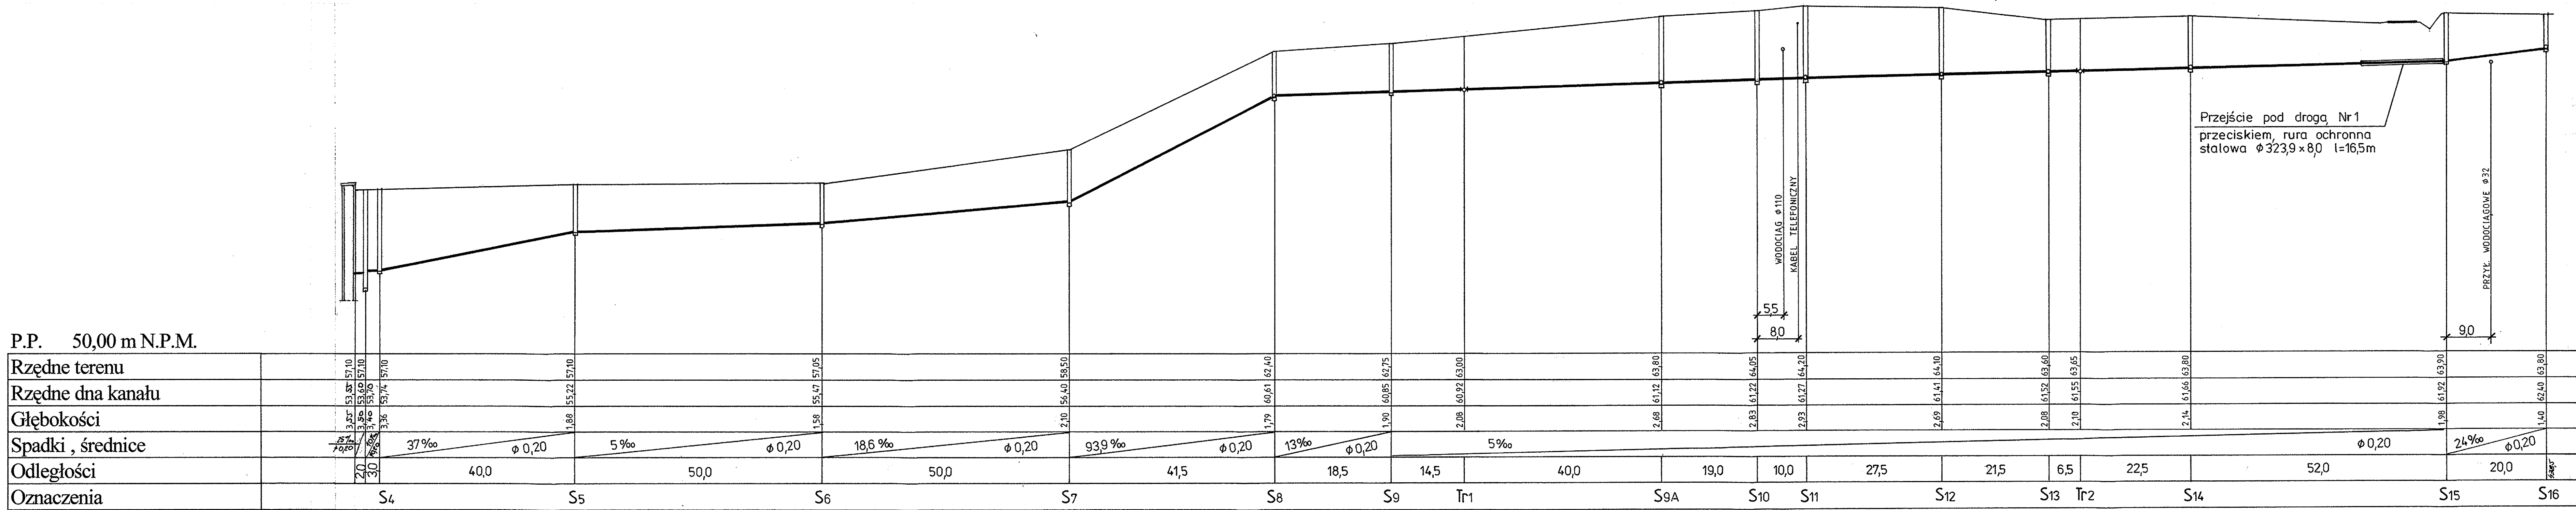

przepompownia
ścieków
ANTONIEWO 2
piaskownik

PRZEDSIĘBIORSTWO GOSPODARKI WODNO-ŚCIEKOWEJ „BIOBOX” Wiesław Mikołajczuk 87-100 Toruń ul. Polna 101 tel. (0-56) 659 70 03			
PROJEKT BUDOWLANY: SIEĆ KANALIZACJI SANITARNEJ	PROJEKTANT Janusz Żurawski	UPRAWNIENIA GP.1. 7342/46/TO/91 (spec. instal.-inżynierska)	PODPIS
INWESTOR: GMINA GOLUB-DOBRZYŃ	SPRAWDZIŁ	UPRAWNIENIA	PODPIS
OBIEKT: Kanalizacja sanitarne z przyłączami dla wsi ANTONIEWO SKALA: 1:100/500	mgr inż. Wiesław Mikołajczuk	UAN-N-V/60/TO/84 (spec. instal.-inżynierska)	DATA: styczeń 2012 r. RYS. NR 5