


PRZEKOJE POPRZECZNE
skala 1:100

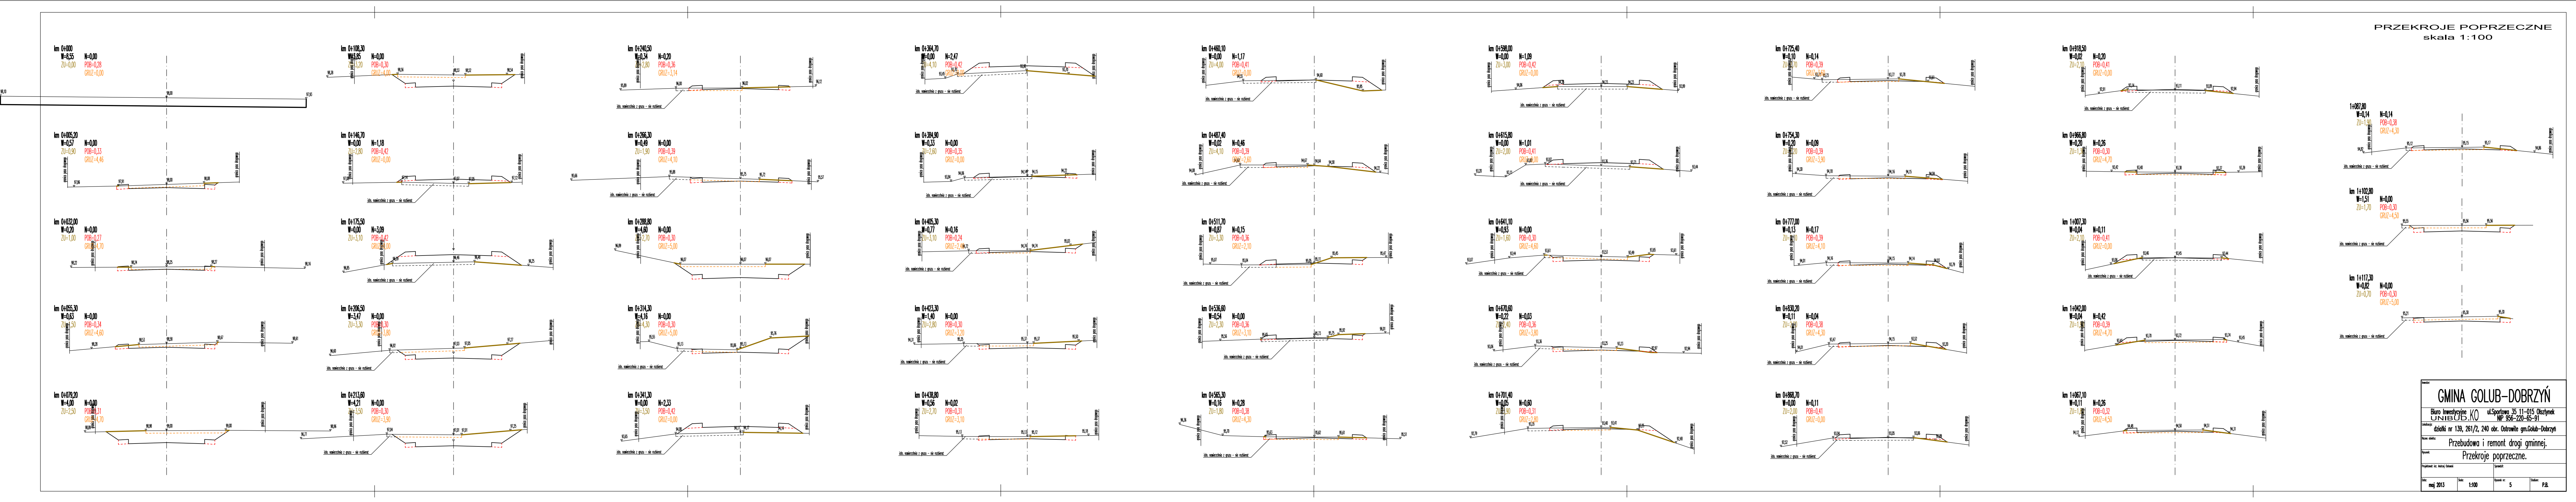

GMINA GOLUB-DOBRYŃ
 Biuro Inżynierskie (K) ul. Sienkiewicza 35/11-115 Dobryń
 ul. Piłsudskiego 14-15 Golub-Dobrzyń
 Przebudowa i remont drogi gminnej.
 Przekroje poprzeczne.
 maj 2013 1:00 5 PA