


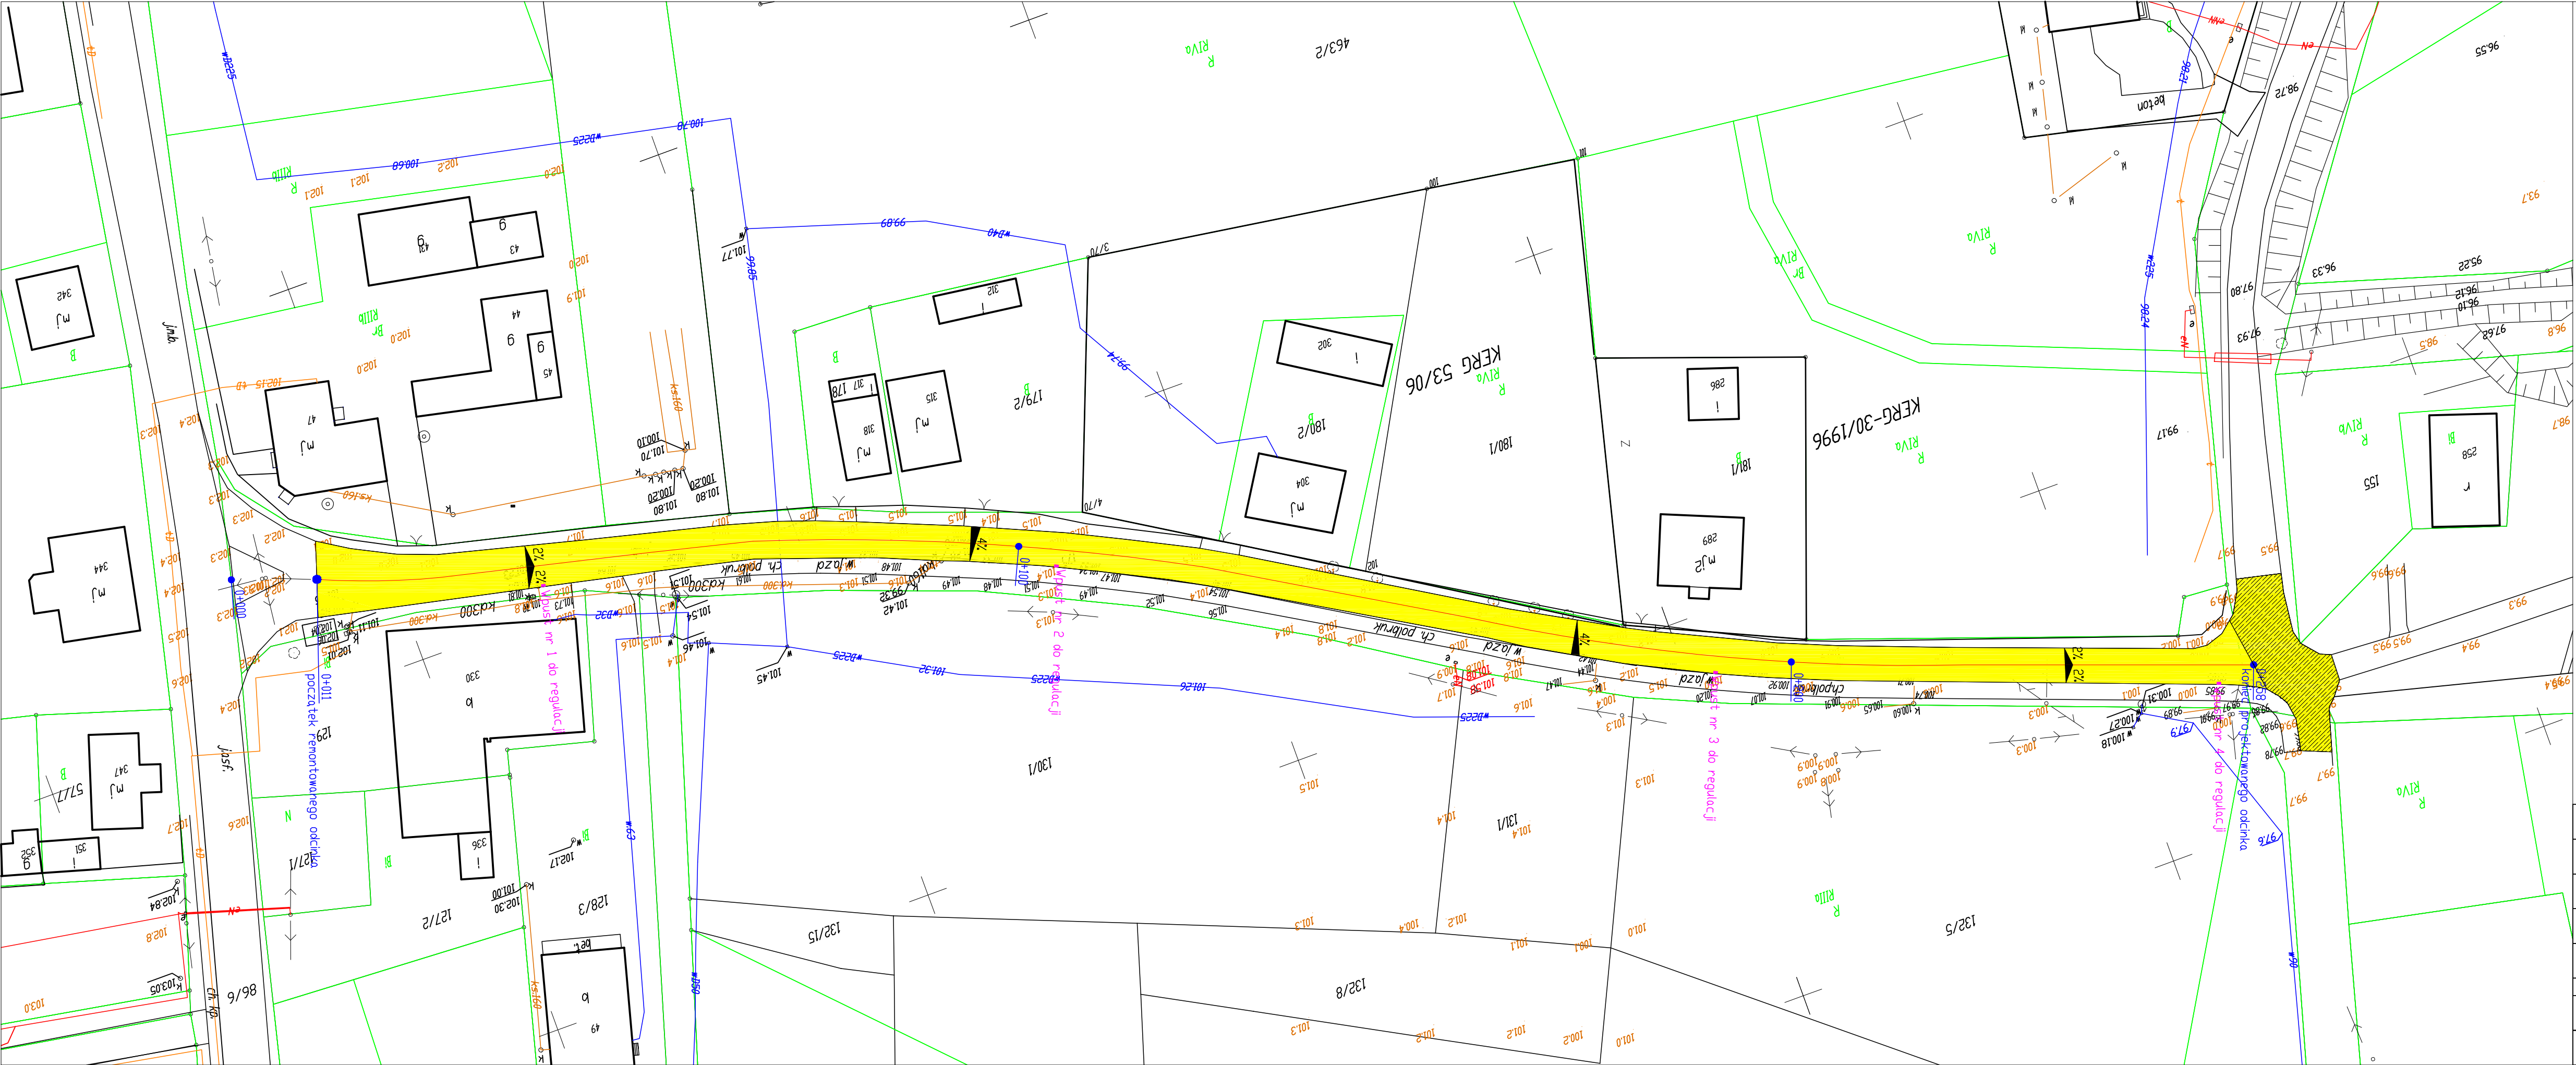

LEGENDA:

- remonowana nawierzchnia
- skrzyżowanie
- wpusty do regulacji
- oś jezdni

Firma projektowa	AS Projektowanie i Nadzory inż. Marcin Jabłoński 87-400 Golub-Dobrzyń, Sokolowo 50		
Lokalizacja	Województwo Kujawsko Pomorskie Powiat Golub-Dobrzyń, Gmina Golub-Dobrzyń, dz. nr 175 obręb Nowogród		
Inwestor	Gmina Golub-Dobrzyń, ul. Plac Tysiąclecia 25, 87-400 Golub-Dobrzyń		
Nazwa inwestycji	Remont drogi gminnej w miejscowości Nowogród w km od 0+011 do 0+258 dz. nr 175		
Stadium dokumentacji	Projekt budowlany		
Nazwa rysunku	Plan sytuacyjny		
Projektant	Marian Pluta upr. GP.I. 7342/75/TD/92 Asystent Projektanta: inż. Marcin Jabłoński		
Data	24.11.2016 r.	Skala	1:500
Brandaż	Drogowa	Nr rysunku	1.2