


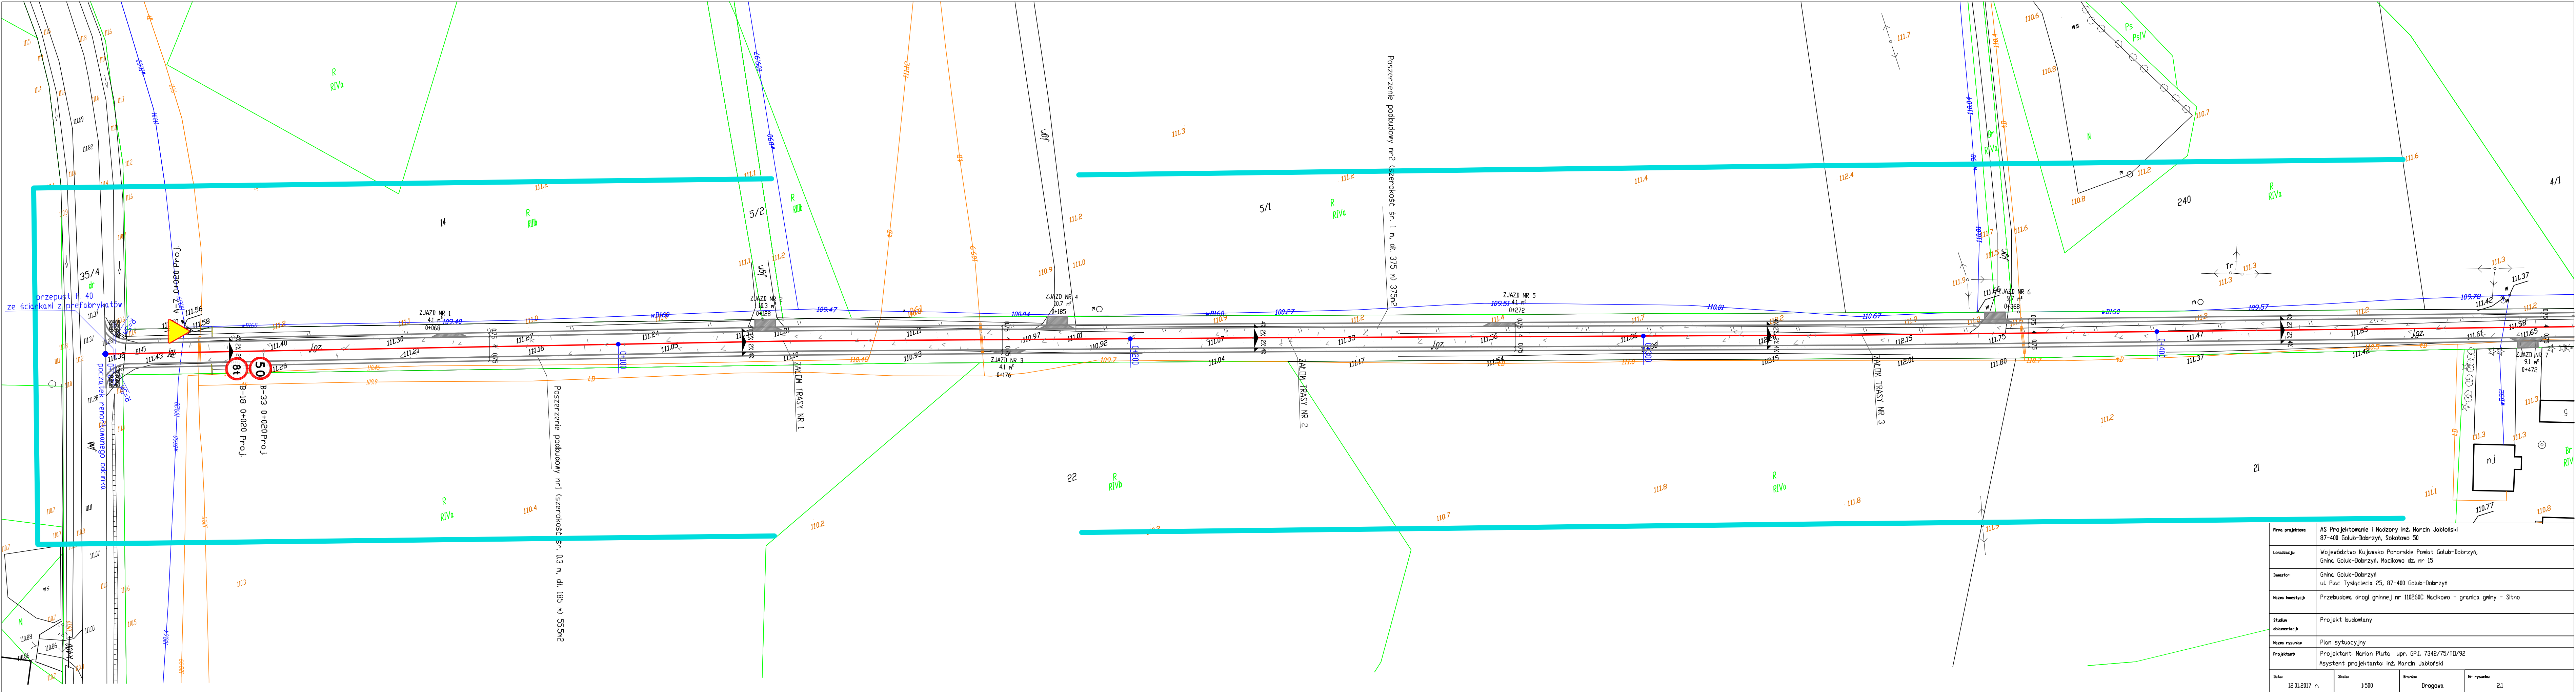

Firma projektowa	AS Projektowanie i Nadzory inż. Marcin Jabłoński 87-400 Golub-Dobrzyń, Sokółowa 50			
Lokalizacja	Województwo Kujawsko Pomorskie Powiat Golub-Dobrzyń, Gmina Golub-Dobrzyń, Macikowo dz. nr 15			
Inwestor	Gmina Golub-Dobrzyń ul. Plac Tysiąclecia 25, 87-400 Golub-Dobrzyń			
Nazwa inwestycji	Przebudowa drogi gminnej nr 110260C Macikowo - granica gminy - Sitno			
Status dokumentacji	Projekt budowlany			
Nazwa rysunku	Plan sytuacyjny			
Projektant	Projektant: Marcin Piłta upr. G.P.I. 7342/75/10/92 Asystent projektanta: inż. Marcin Jabłoński			
Data	12.01.2017 r.	Skala	1:500	Brutto
			Drogowa	Nr rysunku
				21