


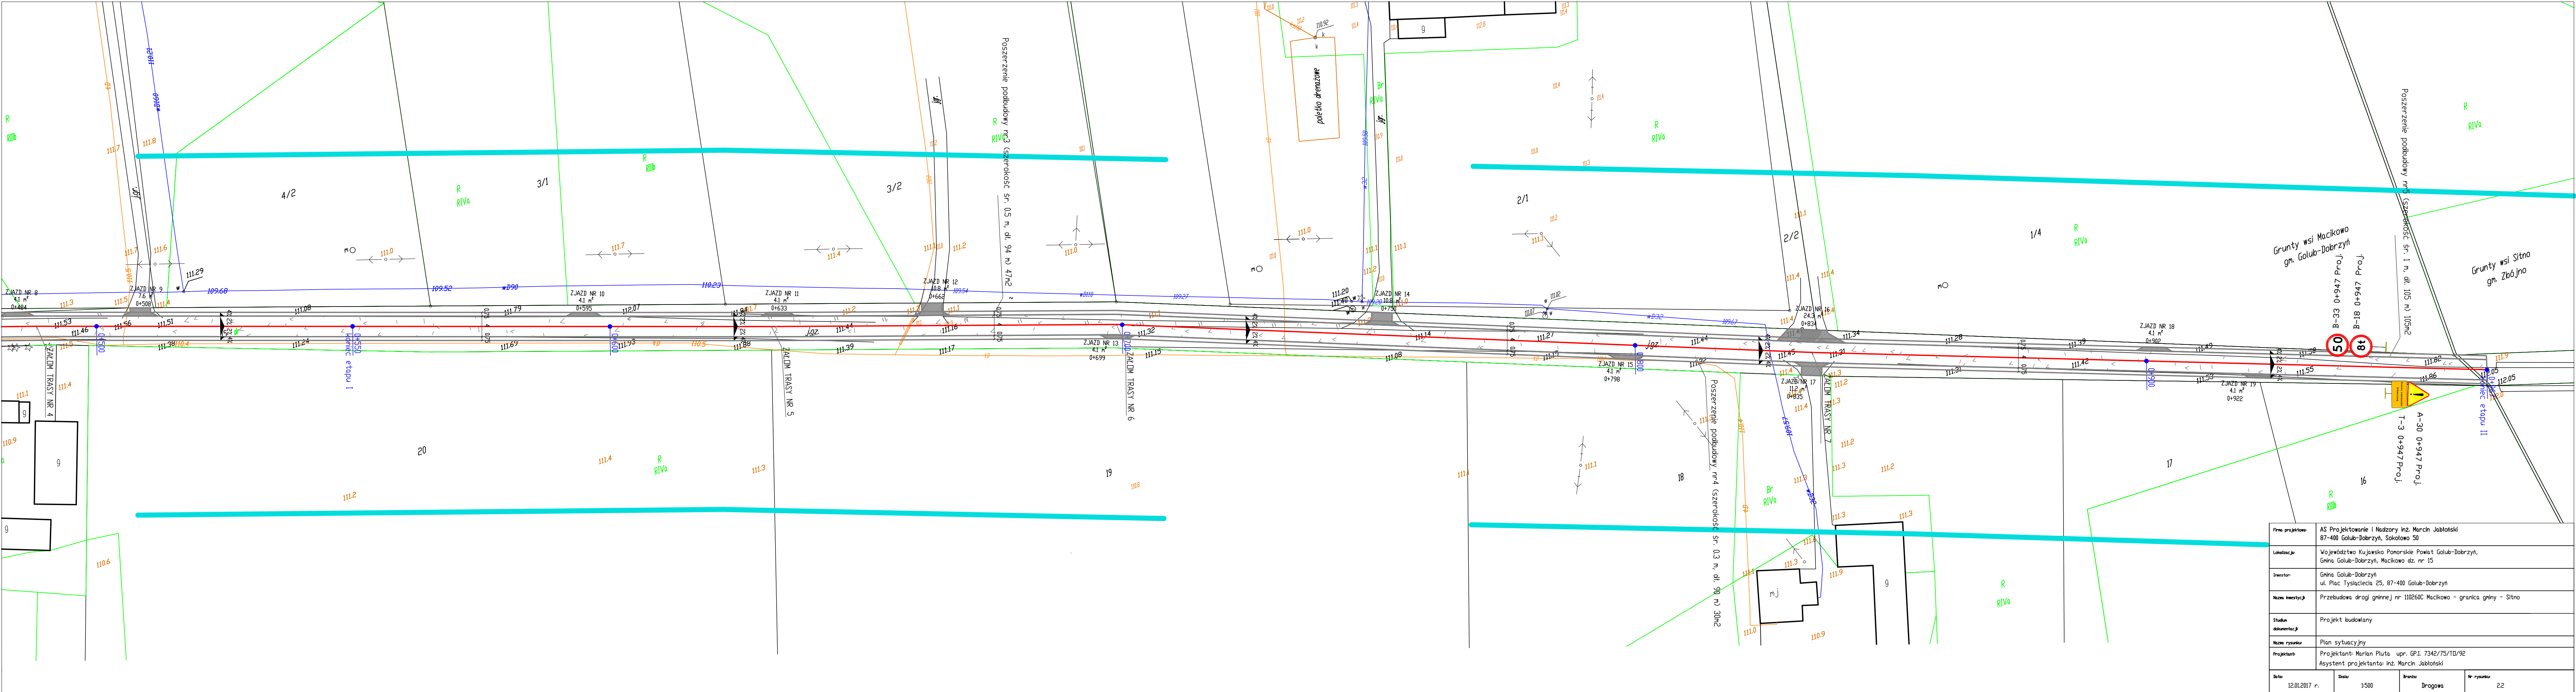

Firma projektowa	AS Projektowanie i Nadzory inż. Marcin Jabłoński 87-400 Golub-Dobrzyń, Sokółowa 50		
Lokalizacja	Województwo Kujawsko Pomorskie Powiat Golub-Dobrzyń, Gmina Golub-Dobrzyń, Macikowo dz. nr 15		
Inwestor	Gmina Golub-Dobrzyń ul. Plac Tysiąclecia 25, 87-400 Golub-Dobrzyń		
Nazwa inwestycji	Przebudowa drogi gminnej nr 110260C Macikowo - granica gminy - Sitno		
Stadium dokumentacji	Projekt budowlany		
Nazwa rysunku	Plan sytuacyjny		
Projektant	Projektant: Marcin Piłta upr. GP.I. 7342/75/10/92 Asystent projektanta: inż. Marcin Jabłoński		
Data	12.01.2017 r.	Skala	1:500
Brutto	Drogowa	Netto	22