


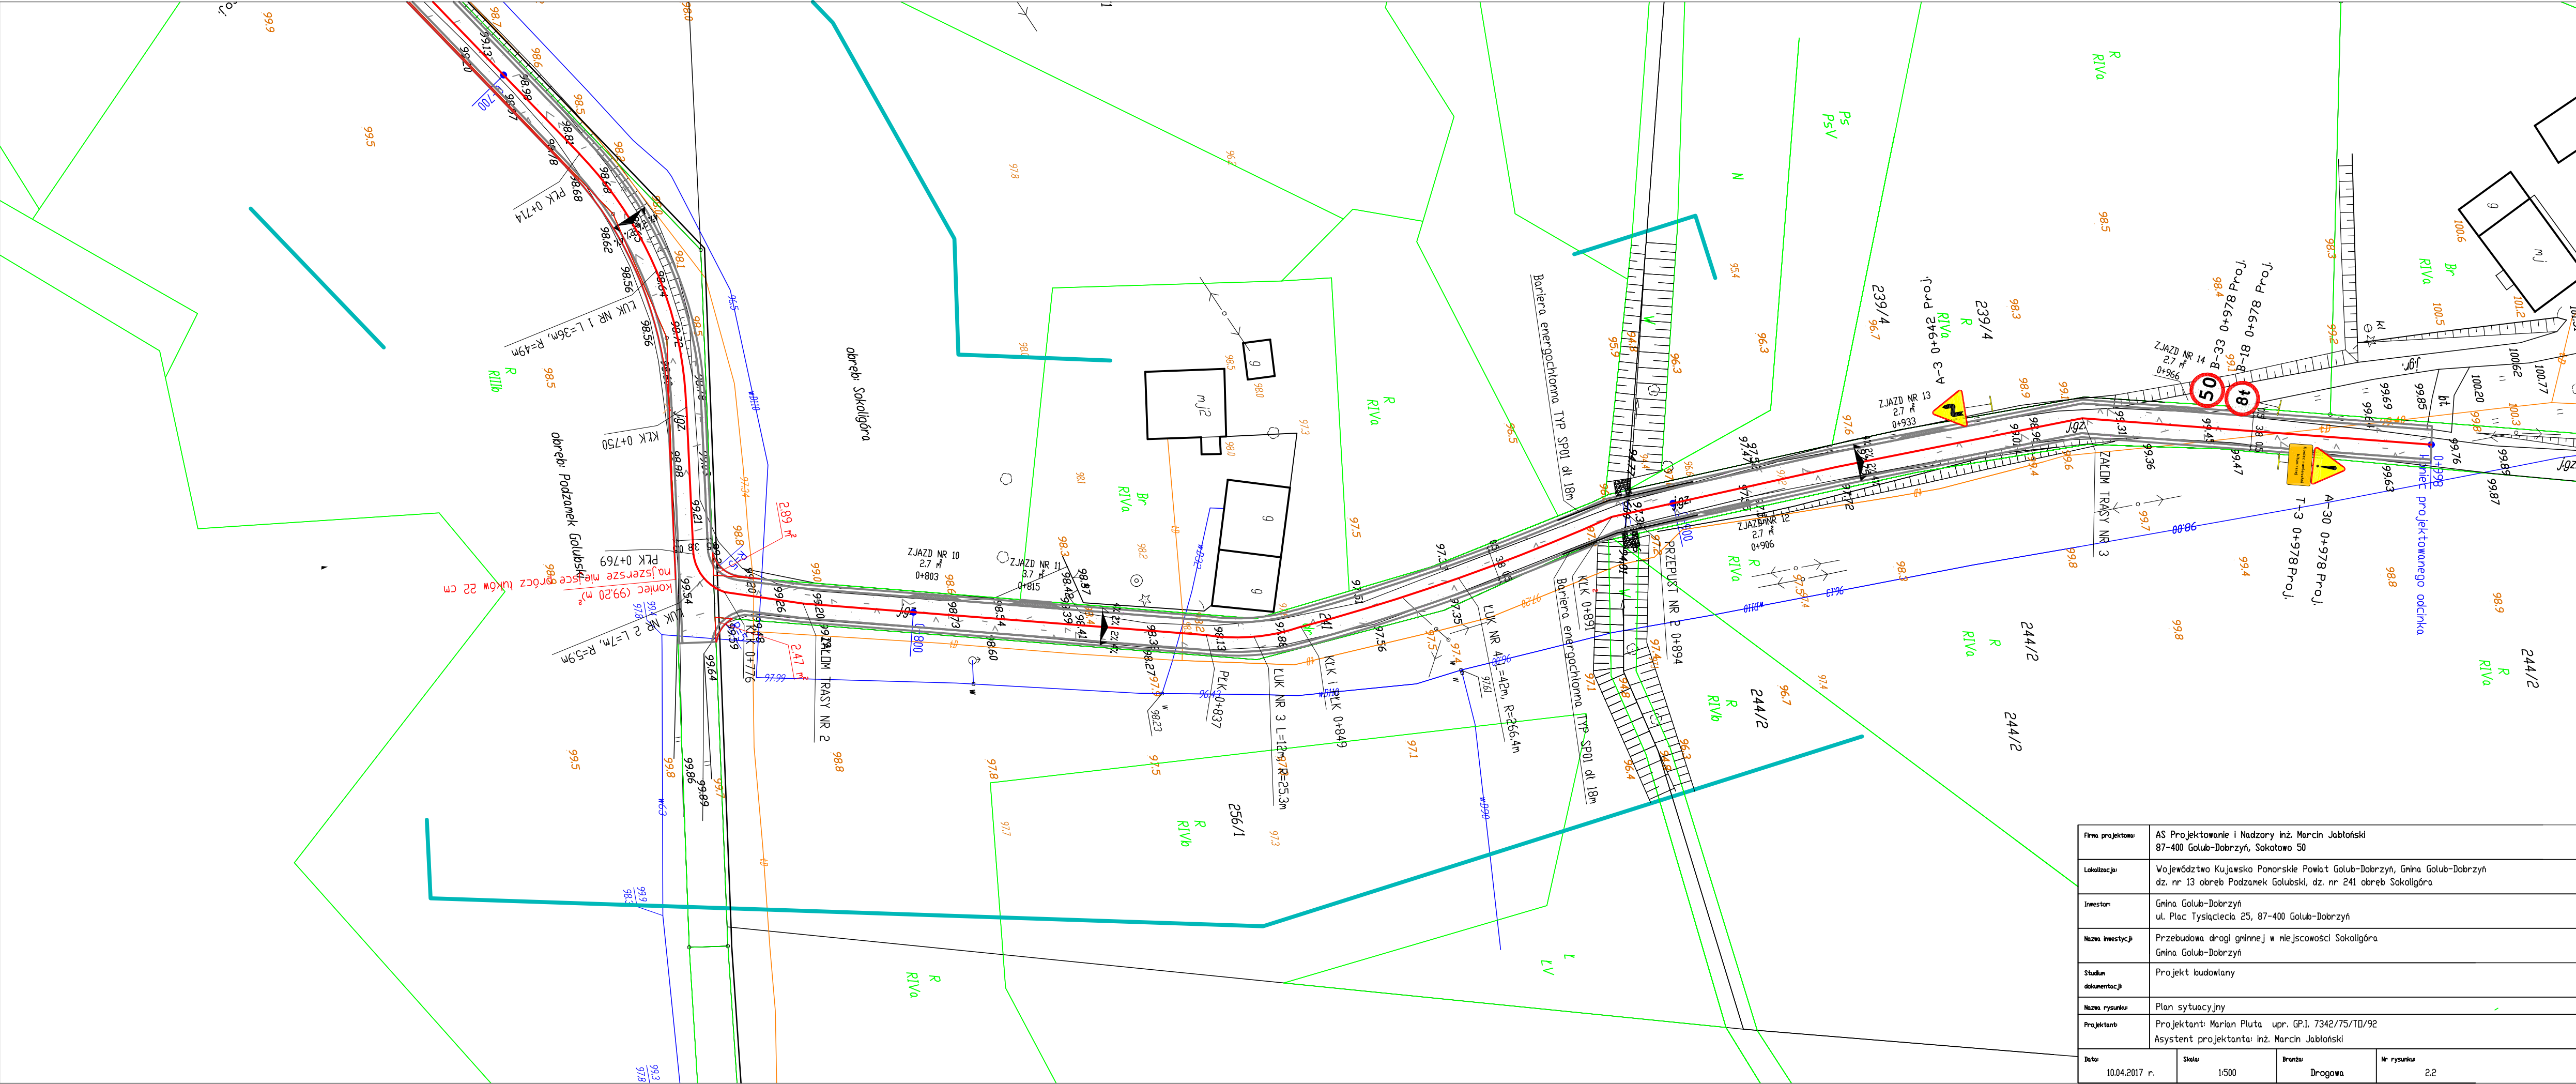

Firma projektowa:	AS Projektowanie i Nadzory Inż. Marcin Jabłoński 87-400 Golub-Dobrzyń, Sokółowa 50			
Lokalizacja:	Województwo Kujawsko Pomorskie Powiat Golub-Dobrzyń, Gmina Golub-Dobrzyń dz. nr 13 obręb Podzamek Golubski, dz. nr 241 obręb Sokoligóra			
Inwestor:	Gmina Golub-Dobrzyń ul. Plac Tysiąclecia 25, 87-400 Golub-Dobrzyń			
Nazwa inwestycji:	Przebudowa drogi gminnej w miejscowości Sokoligóra Gmina Golub-Dobrzyń			
Stadium dokumentacji:	Projekt budowlany			
Nazwa rysunku:	Plan sytuacyjny			
Projektant:	Projektant: Marian Pluta upr. G.P.I. 7342/75/TD/92 Asystent projektanta: inż. Marcin Jabłoński			
Data:	10.04.2017 r.	Skala:	1:500	Brutto:
				Drogowa
				Nr rysunku
				2.2