


Projekt stałej organizacji ruchu
- istniejące i projektowane oznakowanie
Skala 1 : 500

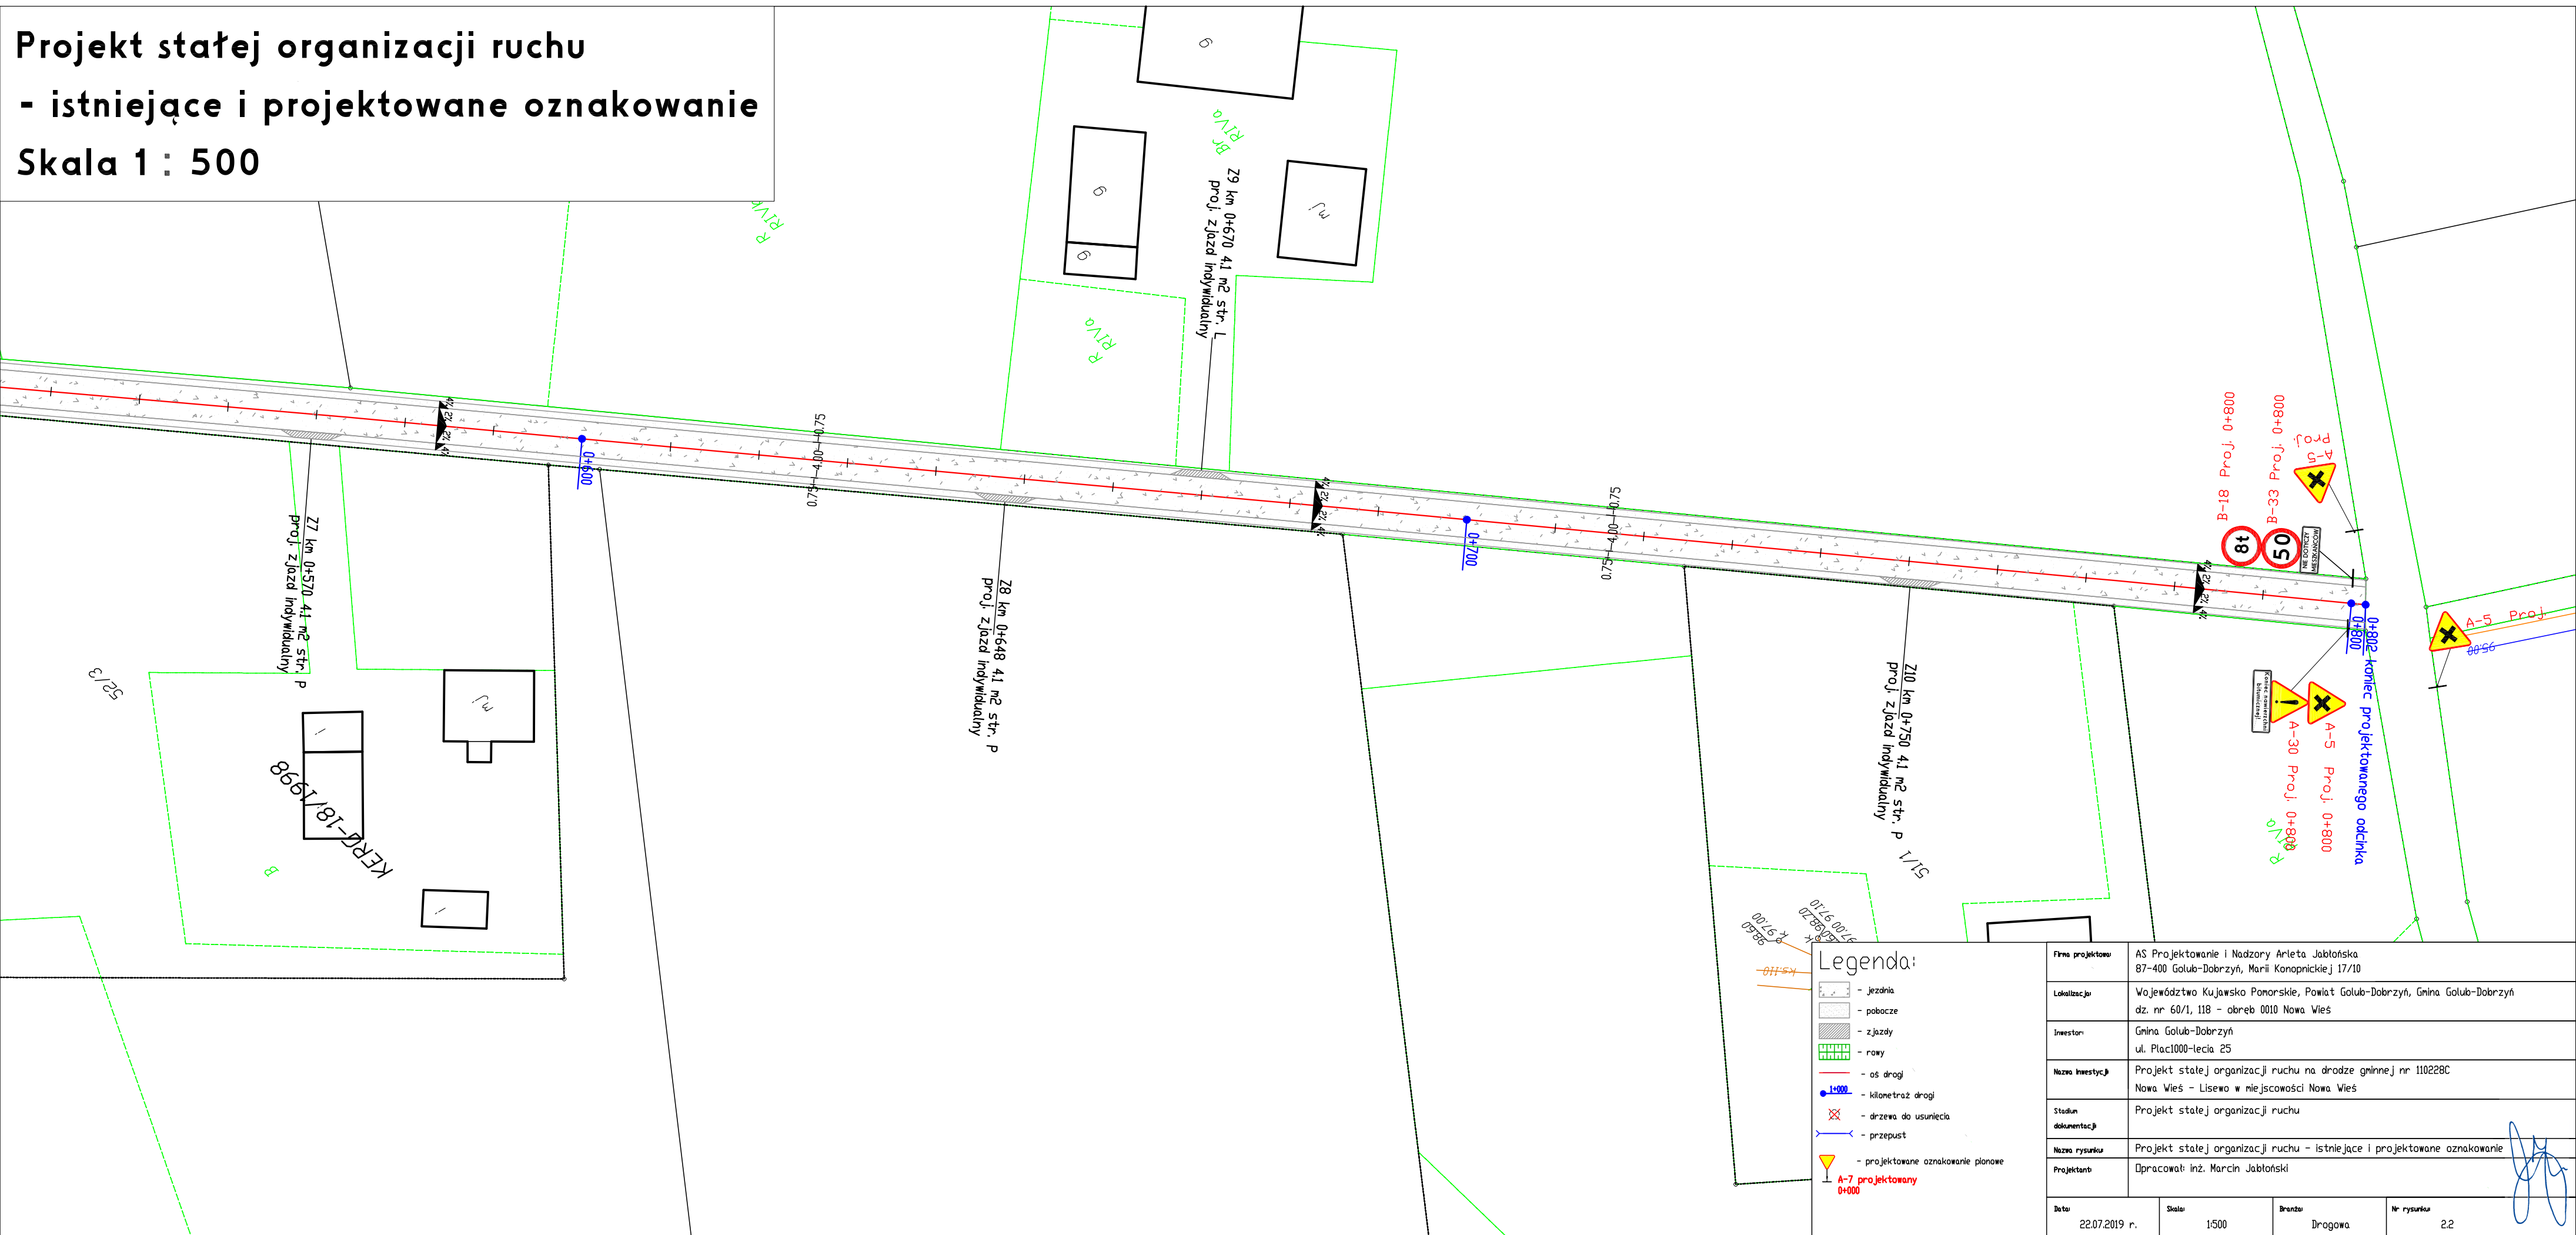

Firma projektowu:	AS Projektowanie i Nadzory Arleta Jabłońska 87-400 Golub-Dobrzyń, Marii Konopnickiej 17/10		
Lokalizacja:	Województwo Kujawsko Pomorskie, Powiat Golub-Dobrzyń, Gmina Golub-Dobrzyń dz. nr 60/L, 118 - obręb 0010 Nowa Wieś		
Inwestor:	Gmina Golub-Dobrzyń ul. Plac1000-lecia 25		
Nazwa inwestycji:	Projekt stałej organizacji ruchu na drodze gminnej nr 110228C Nowa Wieś - Lisewo w miejscowości Nowa Wieś		
Stadium dokumentacji:	Projekt stałej organizacji ruchu		
Nazwa rysunku:	Projekt stałej organizacji ruchu - istniejące i projektowane oznakowanie		
Projektant:	Opracował: inż. Marcin Jabłoński		
Data: 22.07.2019 r.	Skala: 1:500	Brandz: Drogowa	Nr rysunku: 2.2