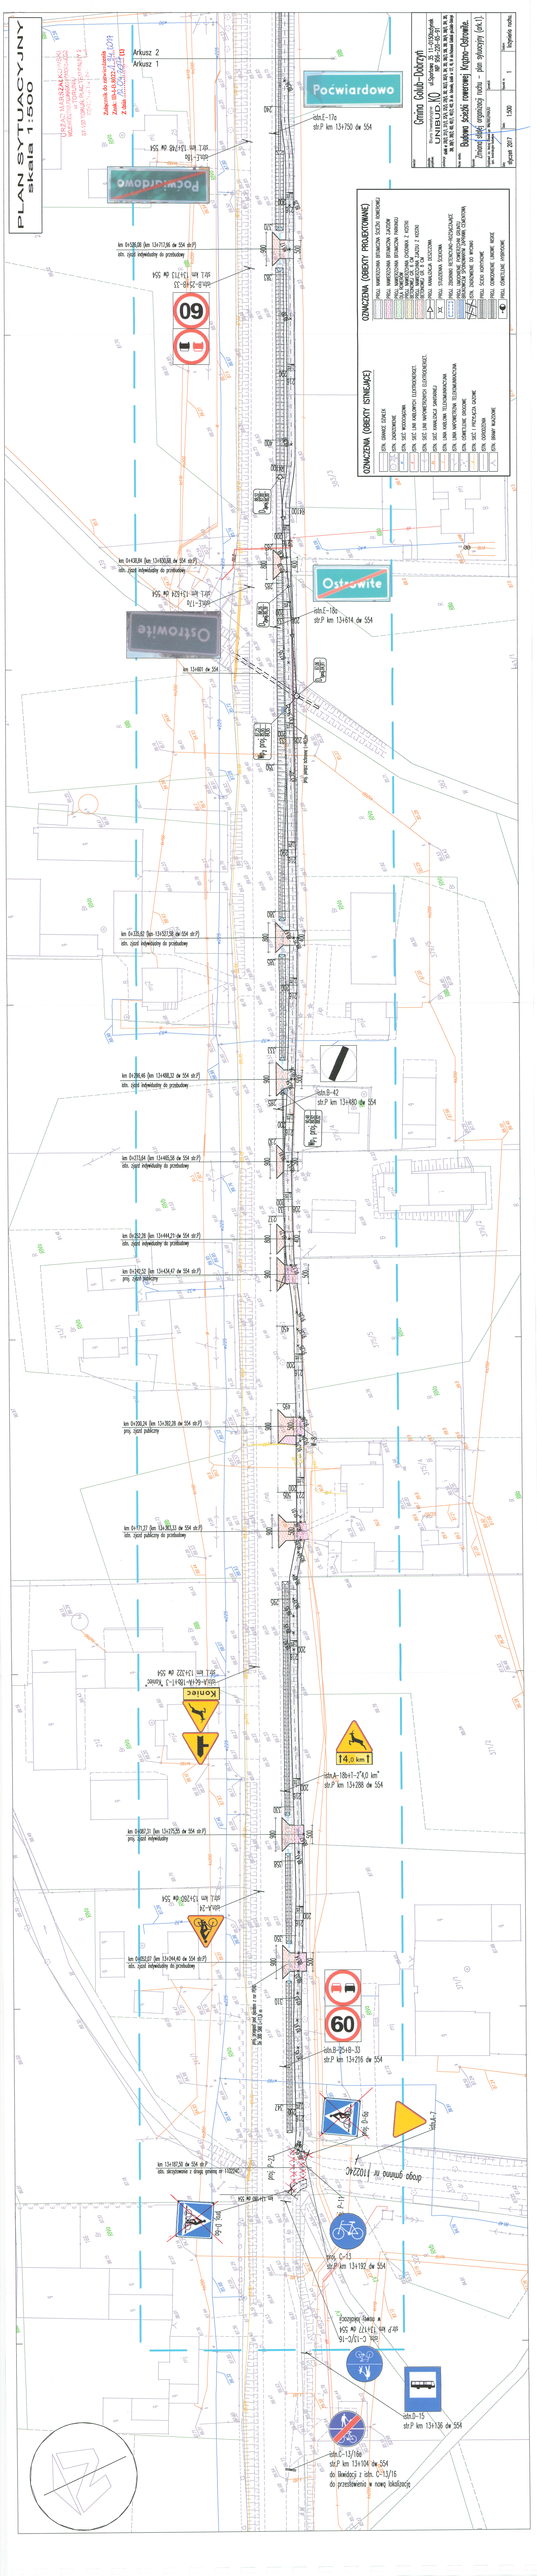
PLAN SYTUACYJNY
skala 1:500
Arkusz 2
Arkusz 1
Pocwiardowo
Ostrowite
60
droga gminna nr 110224C
Pocwiardowo
Ostrowite
Styczeń 2017
1:500