

Projekt stałej organizacji ruchu
- istniejące i projektowane oznakowanie
Skala 1 : 500




Table 1: Project Information

Firma projektowa	AS Projektowanie i Nadzory Arleta Jabłońska
Lokalizacja	Województwo Kujawsko-Pomorskie, Powiat golubsko-dobrzyński, Gmina Golub-Dobrzyń
Inwestor	Gmina Golub-Dobrzyń
Nazwa inwestycji	Projekt stałej organizacji ruchu na drodze gminnej nr 110224 C w miejscowości Ostrowie
Stadium dokumentacji	Projekt stałej organizacji ruchu
Nazwa rysunku	Projekt stałej organizacji ruchu - istniejące i projektowane oznakowanie
Projektant	Opracował: inż. Marcin Jabłoński

Table 2: Drawing Details

Data	Skala	Branda	Nr rysunku
23.07.2020 r.	1:500	Dragowa	2.1

Projekt stałej organizacji ruchu
- istniejące i projektowane oznakowanie
Skala 1 : 500

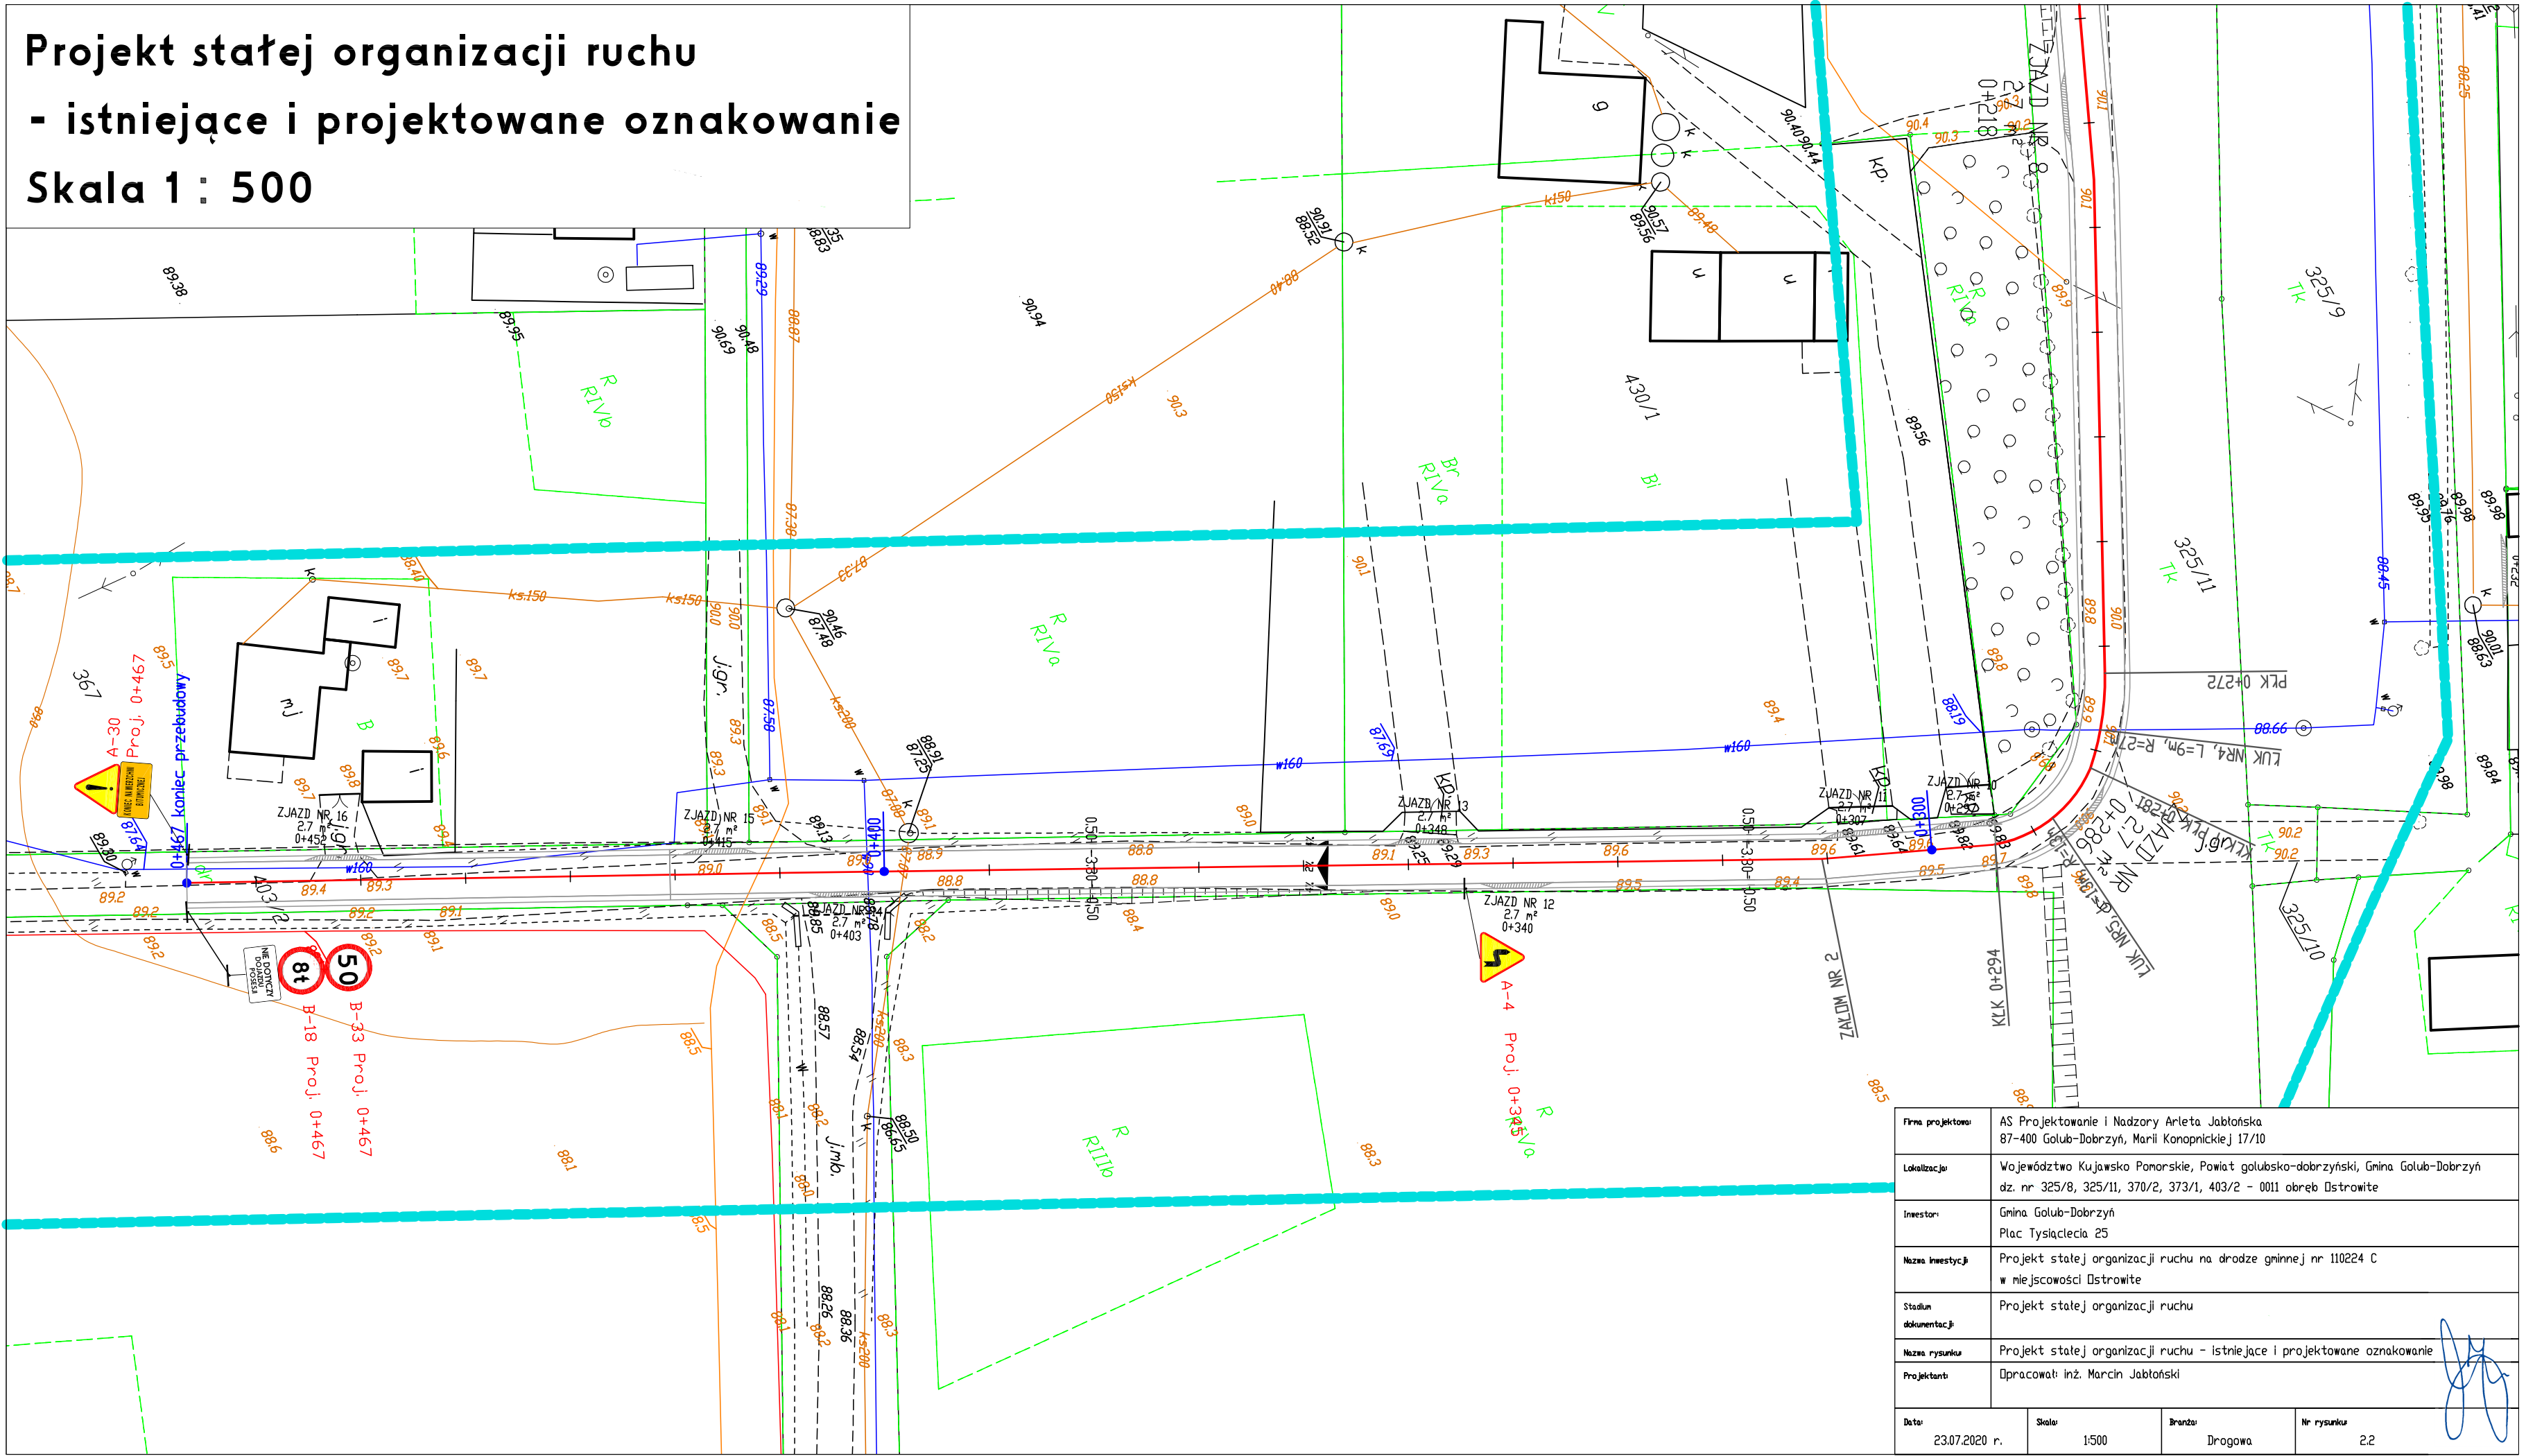

Firma projektowa:	AS Projektowanie i Nadzory Arleta Jabłońska 87-400 Golub-Dobrzyń, Marii Konopnickiej 17/10		
Lokalizacja:	Województwo Kujawsko Pomorskie, Powiat golubsko-dobrzyński, Gmina Golub-Dobrzyń dz. nr 325/8, 325/11, 370/2, 373/1, 403/2 - 0011 obręb Ostrowite		
Inwestor:	Gmina Golub-Dobrzyń Plac Tysiąclecia 25		
Nazwa inwestycji:	Projekt stałej organizacji ruchu na drodze gminnej nr 110224 C w miejscowości Ostrowite		
Stadium dokumentacji:	Projekt stałej organizacji ruchu		
Nazwa rysunku:	Projekt stałej organizacji ruchu - istniejące i projektowane oznakowanie		
Projektant:	Opracował: inż. Marcin Jabłoński		
Data:	Skala:	Brano:	Nr rysunku:
23.07.2020 r.	1:500	Drogowa	2.2