


Projekt zmiany stałej organizacji ruchu
- istniejące i projektowane oznakowanie

Skala 1 : 500

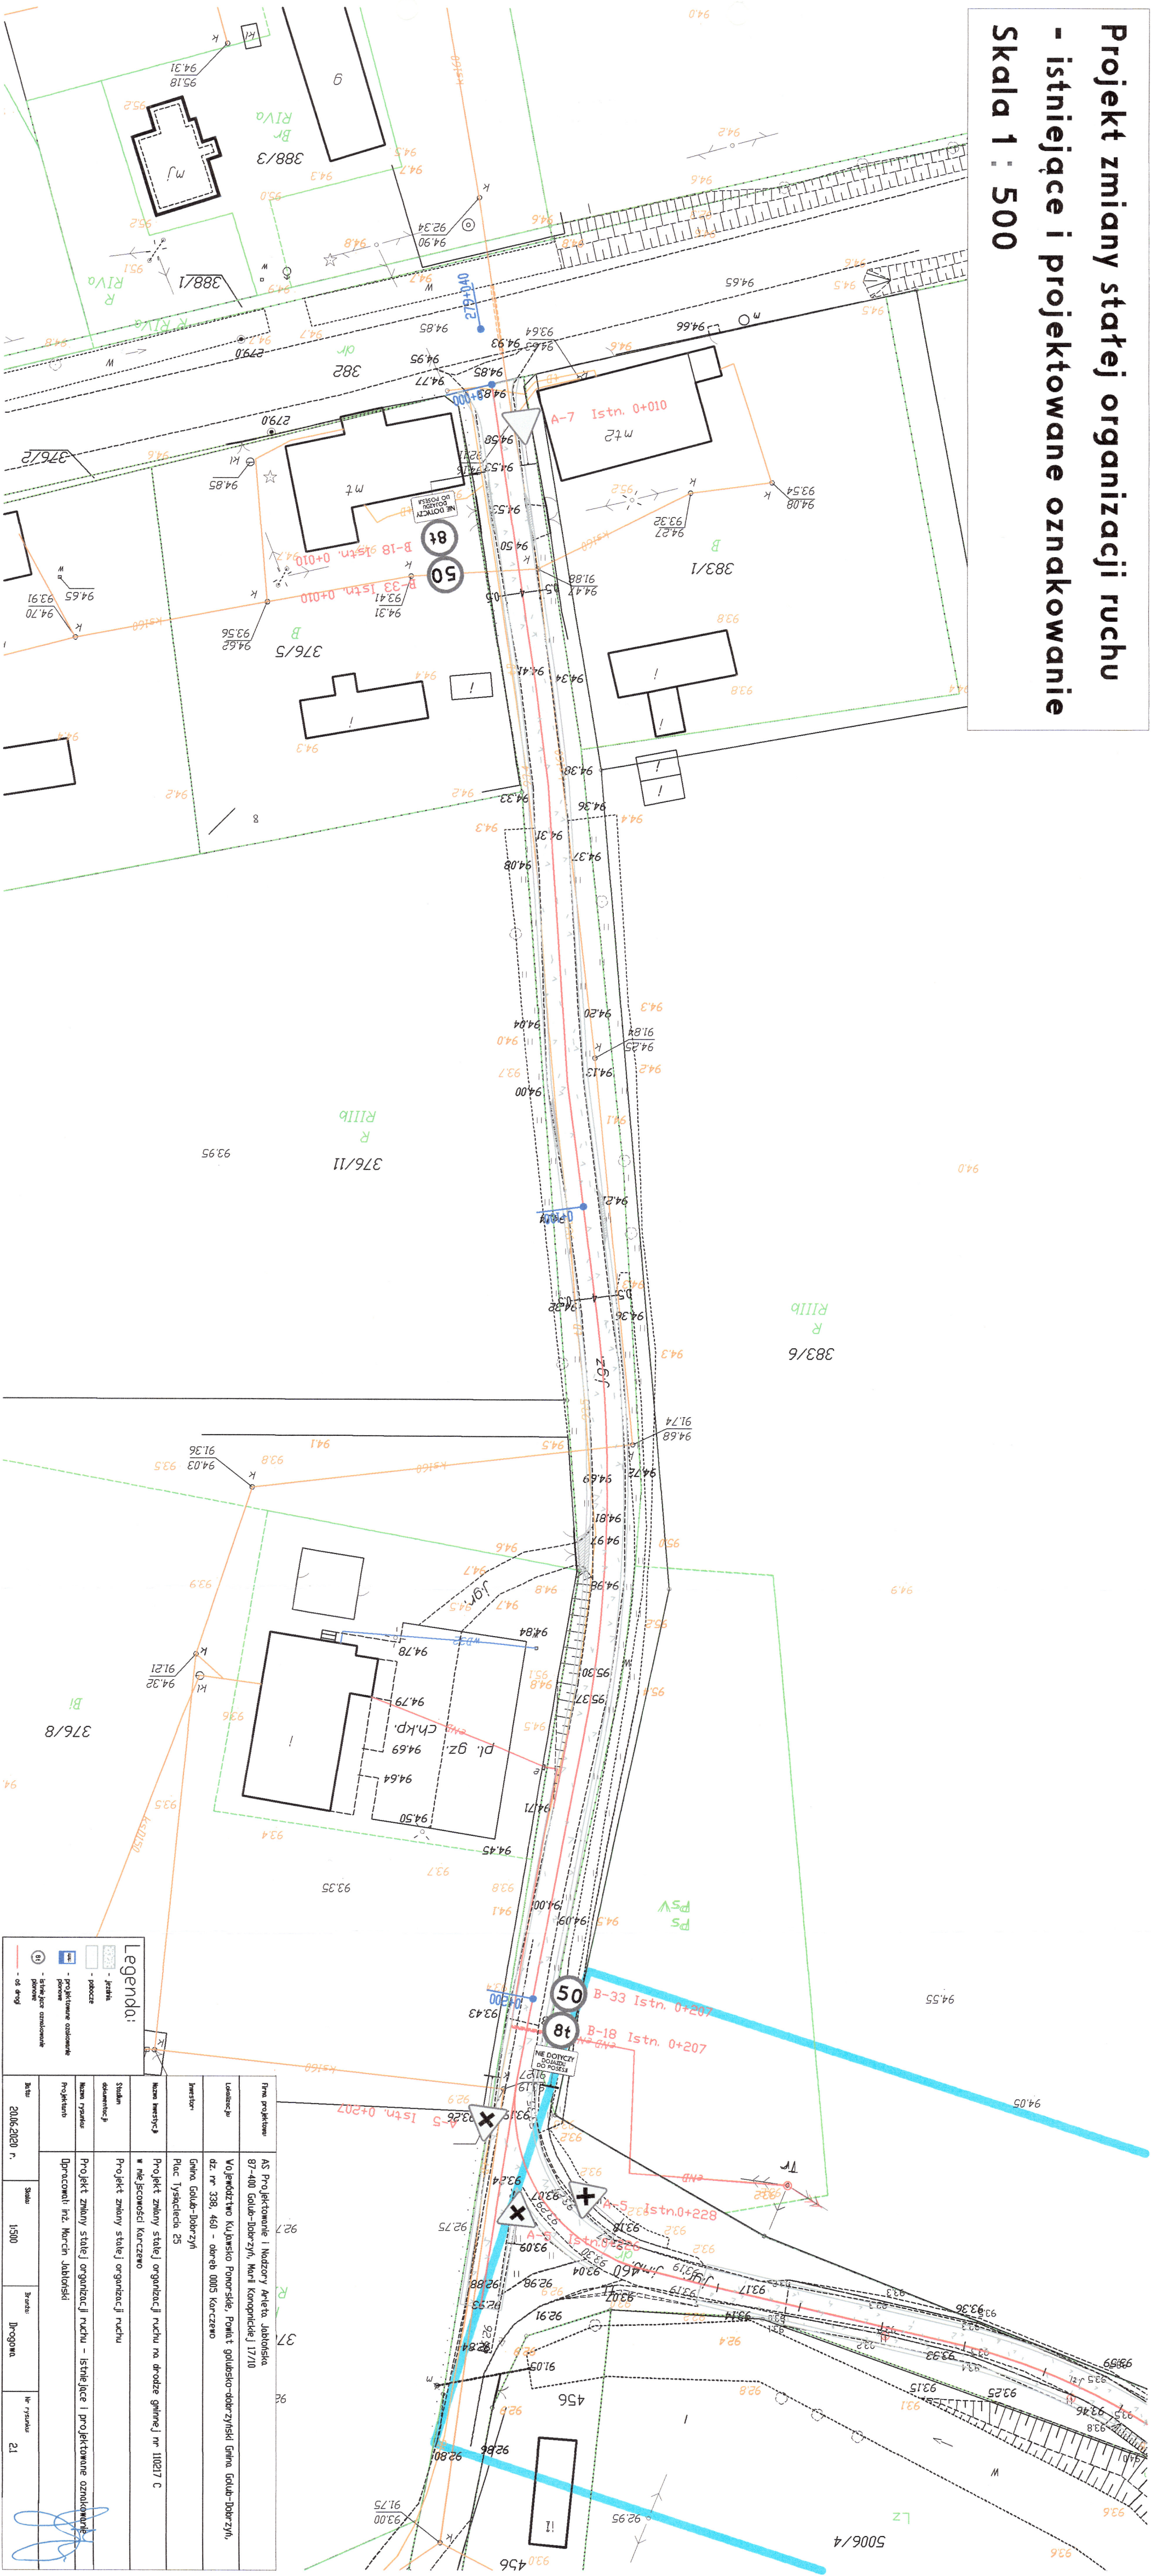

Legenda:

 jezdnia

 pobocze

 projektowane oznakowanie drogowie

 istniejące oznakowanie drogowie

 istniejące oznakowanie drogowie

 od drogi

Projektant			
