


Projekt zmiany stałej organizacji ruchu
- istniejące i projektowane oznakowanie
Skala 1 : 500

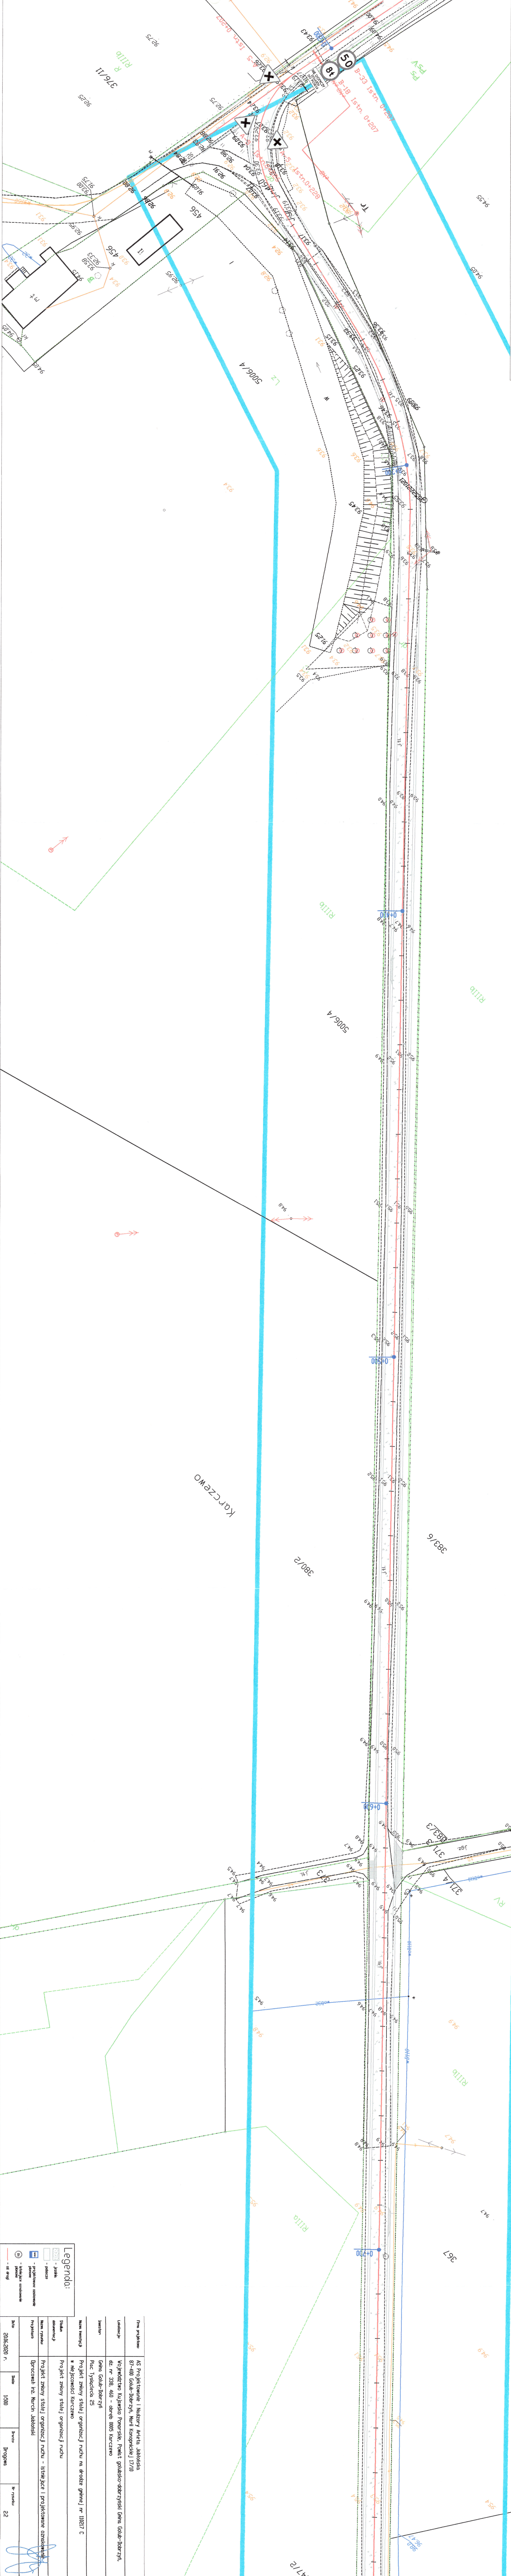

Legenda:

	istniejące
	projektowane
	istniejące
	projektowane
	istniejące
	projektowane

Nazwa inwestycji			
Projekt zmiany stałej organizacji ruchu na drodze gminnej nr 11027 C w miejscowości Korczewo			
Stadium opracowania			
Projekt zmiany stałej organizacji ruchu			
Nazwa projektu			
Projekt zmiany stałej organizacji ruchu - istniejące i projektowane oznakowanie			
Dokumentacja nr. 11027 C			
Inwestor			
Gmina Gola-Łubrzyń			
Pac. Tytułowa 25			
Data			
2016.03.01 r.			
Lp. rysunku			
22			