
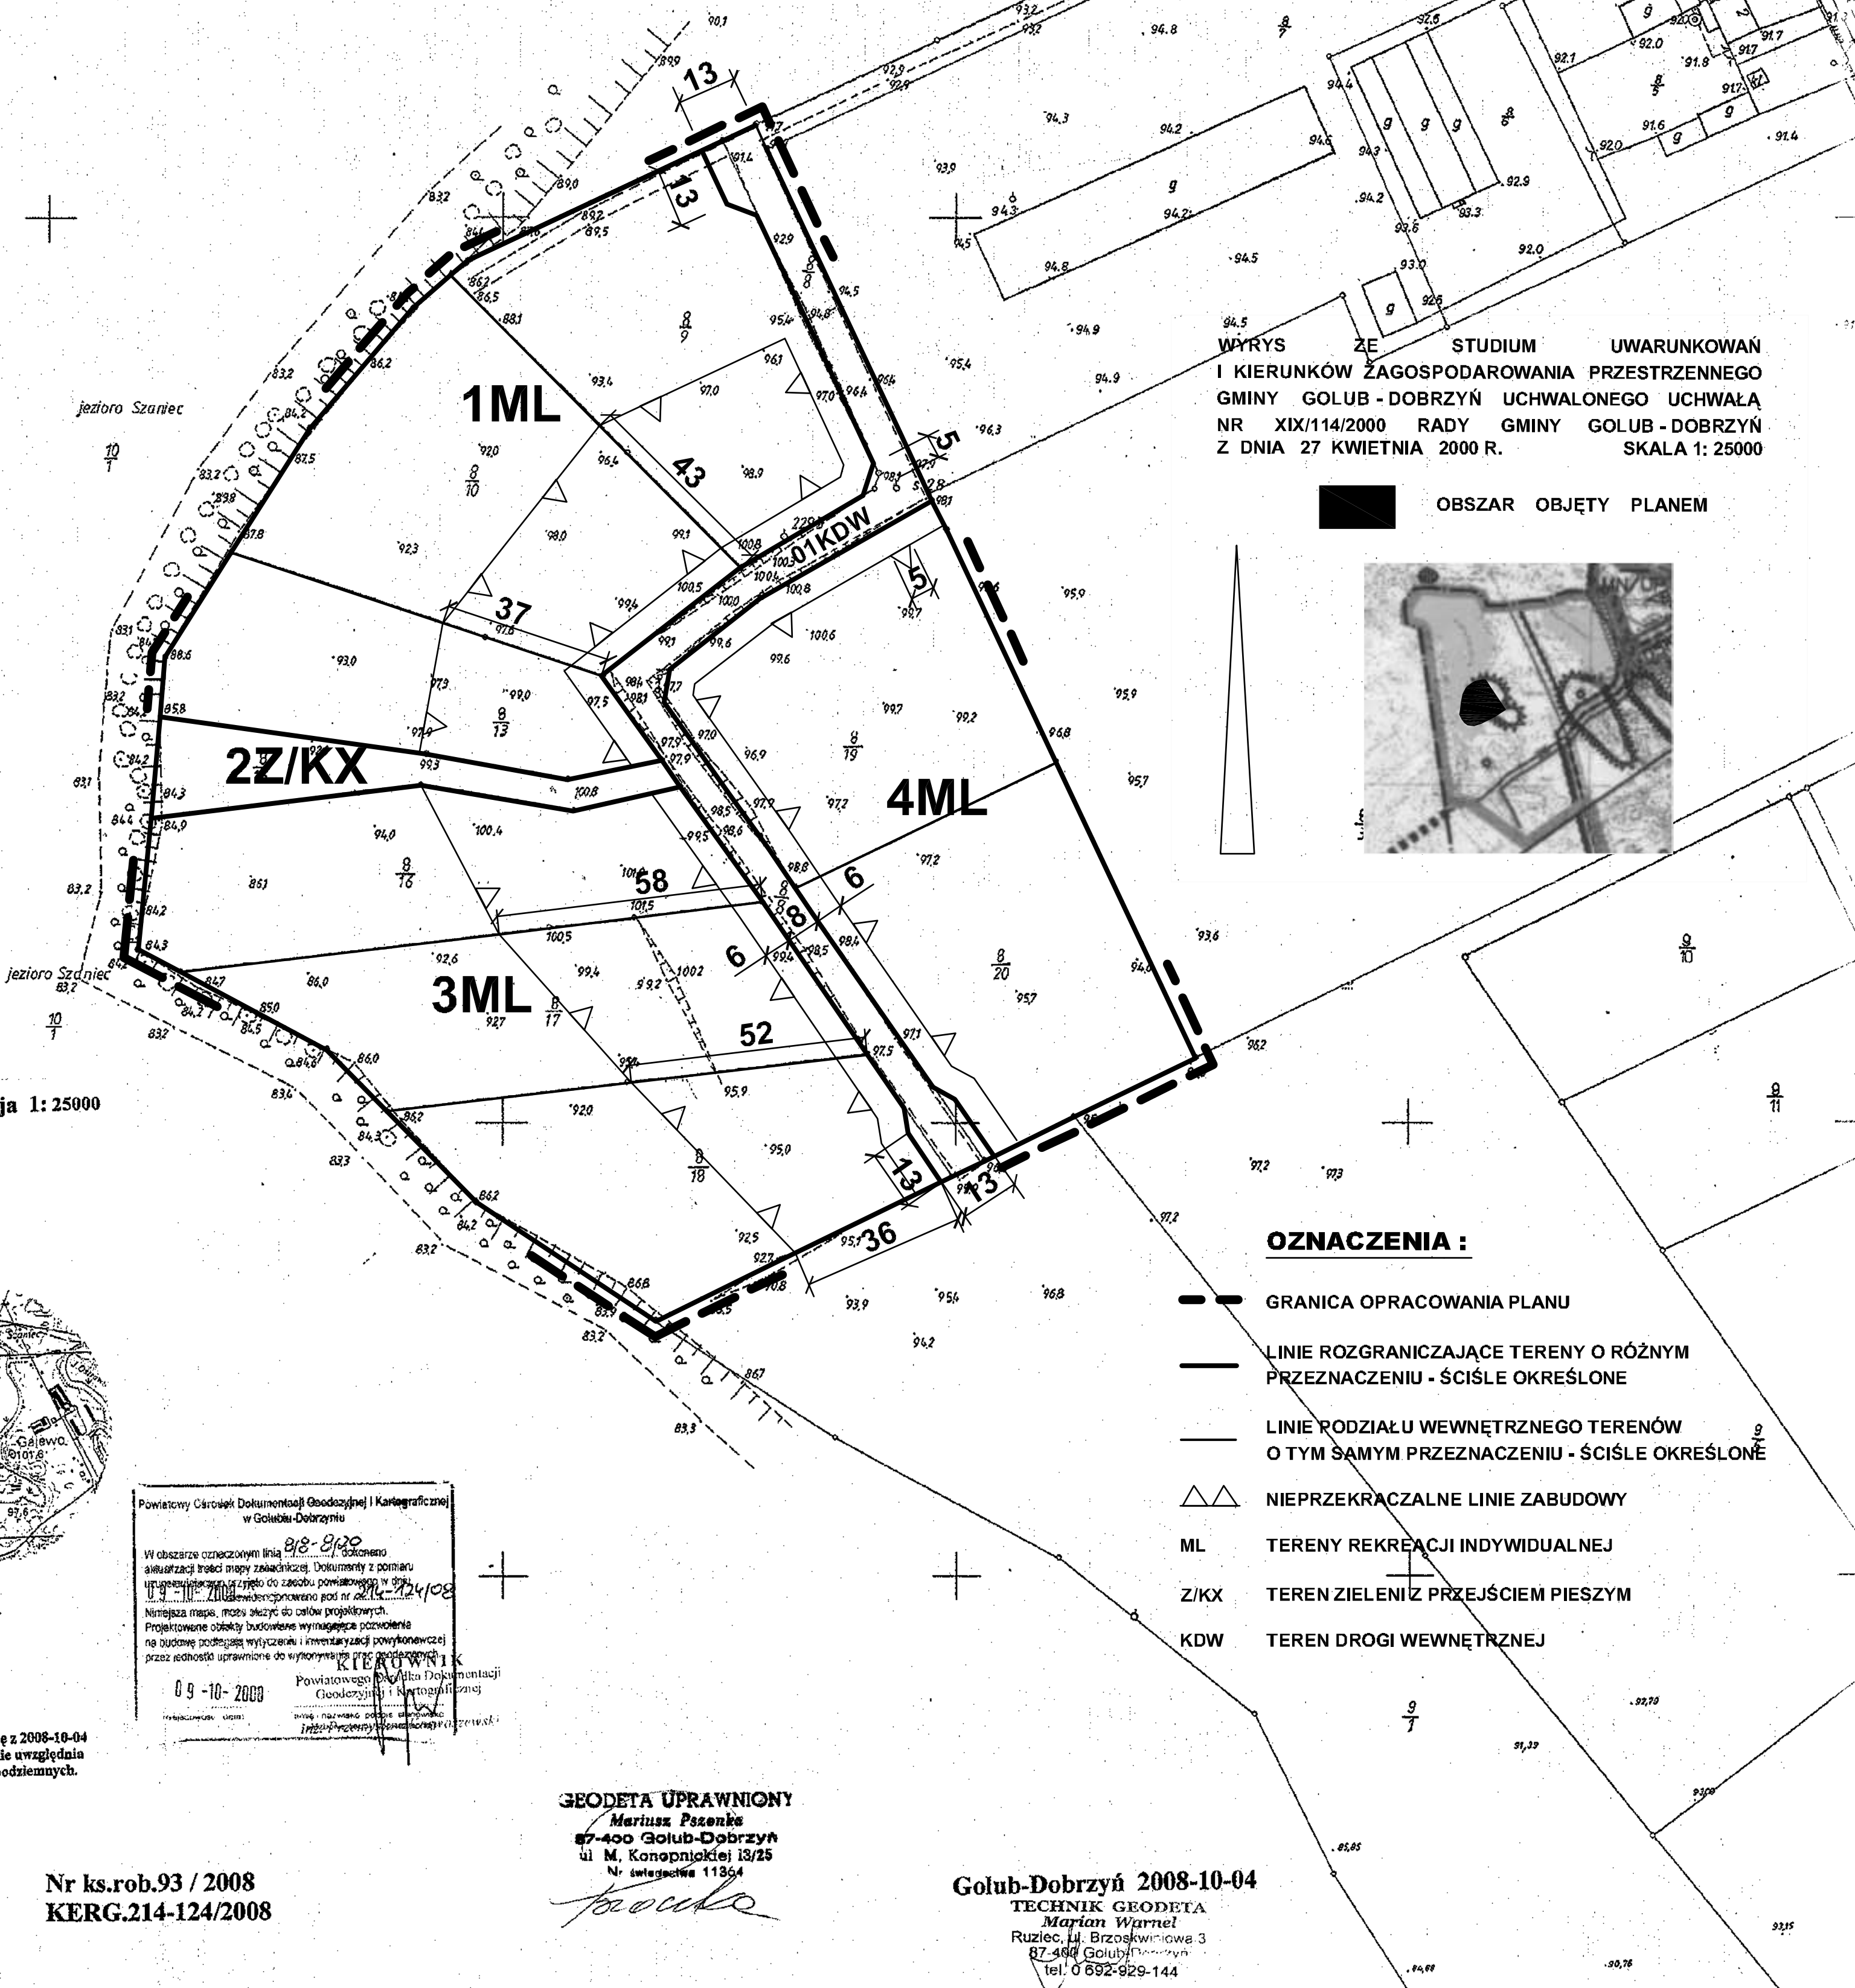


MIEJSCOWY PLAN ZAGOSPODAROWANIA PRZESTRZENNEGO TERENU REKREACJI INDYWIDUALNEJ WE WSI GAJEWO

SKALA 1:1000

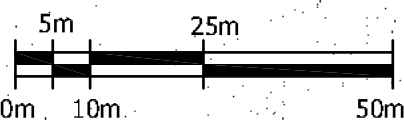


Załącznik nr 1
do uchwały nr XLIV/219/2010
Rady Gminy Golub-Dobrzyń
z dnia 22 czerwca 2010 r.

WYRYS ZE STUDIUM UWARUNKOWAŃ I KIERUNKÓW ZAGOSPODAROWANIA PRZESTRZENNEGO GMINY GOLUB-DOBRZYŃ UCHWAŁONEGO UCHWAŁĄ NR XIX/14/2000 RADY GMINY GOLUB-DOBRZYŃ Z DNIA 27 KWIEŹNIA 2000 R. SKALA 1: 25000

OBZAR OBJĘTY PLANEM



orientacja 1: 25000

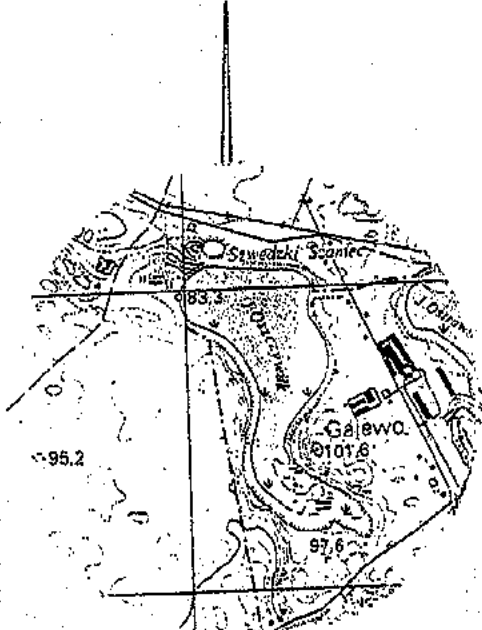

Powiatowy Główny Dokumentacji Geodezyjnej i Kartograficznej w Golubie-Dobrzyń
818-8120
Niniejsza mapa, może służyć do celów projektowych. Projektowane obiekty budowlane wymagają pozwolenia na budowę podlegającego wyliczeniu i inwentaryzacji powykonawczej przez jednostkę uprawnioną do wyliczenia i inwentaryzacji powykonawczej.

UWAGA!
Niniejsza mapa przedstawia sytuację z 2008-10-04. Ze względu na brak danych mapa nie uwzględnia przebiegu ewentualnych urządzeń podziemnych.

Nr ks.rob.93 / 2008
KERG.214-124/2008

GEODETA UPRAWNIONY
Mariusz Paszke
87-400 Golub-Dobrzyń
ul. M. Konopnickiej 13/25
Nr identyfikacyjny 11364

Golub-Dobrzyń 2008-10-04
TECHNIK GEODETA
Marian Warneł
Ruziec, ul. Brzozkowiowa 3
87-400 Golub-Dobrzyń
tel. 0 692-929-144

SPORZĄDZAJĄCY: WÓJT GMINY GOLUB-DOBRZYŃ