

USŁUGI BUDOWLANE JÓZEF SKARBEEK

Ostrowite 56, 87-400 Golub-Dobrzyń, tel: 696-915-619

PROJEKT ZAGOSPODAROWANIA TERENU

NAZWA OPRACOWANIA: OTWARTA STREFA AKTYWNOŚCI
W MIEJSCOWOŚCI WROCKI

BRANŻA: ARCHITEKTURA

ADRES INWESTYCJI: DZ. NR 122/3, 122/5,
OBRĘB 0020 WROCKI,
GM. GOLUB-DOBRZYŃ

INWESTOR : GMINA GOLUB-DOBRZYŃ,
UL. PLAC 1000-LECIA 25,
87-400 GOLUB-DOBRZYŃ

PROJEKTANT: JÓZEF SKARBEEK

Nr uprawnień bud.
BA-IV/8346/38/TO/90

USŁUGI BUDOWLANE
Józef Skarbek
Ostrowite 56, tel. 056 683 02 12, 0 697 872 248
87-400 Golub-Dobrzyń
NIP: 876-102-26-72
Józef Skarbek
Upr.bud. BA-IV/8346/38/TO/90

Golub-Dobrzyń, luty 2018 r.

CZĘŚĆ OPISOWA

do projektu zagospodarowania działki 122/3, 122/5 na „Otwartą Strefę Aktywności w miejscowości Wrocki” w tym Siłownię Plenerową i Strefę.

1. Inwestor:

Gmina Golub-Dobrzyń

Plac 1000-lecia 25, 87-400 Golub-Dobrzyń

2. Przedmiot inwestycji:

Przedmiotem zamierzenia jest urządzenie Otwartej Strefy Aktywności w miejscowości Wrocki. W skład Otwartej Strefy Aktywności wchodzić będą: Siłownia Plenerowa oraz Strefa Relaksu. Wszystkie urządzenia pokazane w załączniku graficznym.

3. Istniejący stan zagospodarowania działki


Działki będące przedmiotem opracowania o nr geodezyjnym 122/3, 122/5 położone są w miejscowości Wrocki, przy drodze gminnej. Teren przeznaczony na Otwartą Strefę Aktywności jest płaski, posiada nawierzchnię gruntową- trawiastą. Projektowana inwestycja nie wywiera negatywnego wpływu na środowisko.

4. Projektowane zagospodarowanie

Zaprojektowano budowę obiektu małej architektury- siłownię plenerową oraz strefę relaksu. Siłownia plenerowa składać się będzie z 6 par urządzeń, strefa relaksu z montowanych na stałe 2 urządzeń do gier edukacyjnych, 4 ławek, stojaka rowerowego oraz zagospodarowania zieleni- poprzez obsadzenie terenu tujami lub krzewami i poprawę istniejącej nawierzchni trawiastej oraz uzupełnienie nasadzeń. Na obszarze objętym opracowaniem przewiduje się również montaż 2 koszy na śmieci oraz tablicy z regulaminem. Stanowiska zaprojektowano jako niesymetryczne. Wszystkie zabudowane urządzenia muszą posiadać odpowiednie atesty bezpieczeństwa.

UWAGA!

Przy montażu urządzeń należy tak je postawić, aby zostały zachowane strefy bezpieczeństwa. Planowana inwestycja nie podlega ochronie pod względem konserwatorskim. Obszar oddziaływania inwestycji mieści się w granicach działek 122/3 i 122/5 Wrocki, gm. Golub-Dobrzyń. Teren zabudowany.

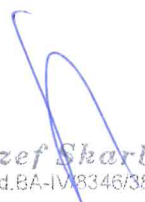
Józef Skarbek
Upr.bud.BA-IV/8346/38/TO/90

OTWARTA STREFA AKTYWNOŚCI

SIŁOWNIA PLENEROWA I STREFA RELAKSU

Lp.	Zdjęcie	Nazwa Urządzenia	Ilość
SIŁOWNIA PLENEROWA			
1.		WYCIĄG GÓRNY+PYLON+KRZESŁO	1
2.		ORBITREK	1
3.		SURFER+PYLON+TWISTER	1
4.		PRASA NOŻNA+PYLON+STEPPER	1
5.		DRABINKA+PYLON+PODCIĄG NÓG	1
6.		ROWER+PYLON+JEŹDZIEC	1
7.		TABLICA Z REGULAMINEM	1
STREFA RELAKSU			

8.		TRAMPOLINA 150 X 150 CM	1
9.		SZACHOWNICA	1
10.		ŁAWKA	4
11.		KOSZ NA ŚMIECI	2
12.		STOJAK ROWEROWY – 4 stanowiska	1
13.		NASADZENIA	

WYCIĄG I KRZESŁO



Urządzenia do ćwiczeń – siłownie zewnętrzne, to bezobsługowe urządzenia odporne na warunki atmosferyczne.

- **Kolor:** RAL 7032 popiel / RAL 6006 zielony

- **Instrukcje:** instrukcje użytkowania w formie metalowej tabliczki znamionowej

- **Sprzęt do użytku publicznego:**

Klasa użytkowania: S

Klasa dokładności: A

- **Opis techniczny zestawu:**

Przedmiotowy zestaw zbudowany jest z elementów stalowych, ze stali St3 (R35) z następujących materiałów:

- rama nośna rury stalowe: śr. 140 x 3,6 mm
- wsporniki ruchowe rury stalowe: śr. 40 – 63 x 3,6 mm
- pokrywa zabezpieczająca elementy mocujące z aluminium
- siedziska i oparcia ze stali
- siedziska ruchome
- uchwyty i rączki z polichlorku winylu
- łóżyska typu zamkniętego
- stopy fundamentowe 600 x 600mm, H=600mm
- połączenie słupków nośnych ramy nośnej w fundamencie wykonane jest śrubowe jako sztywne

- **Zastosowano następujące materiały:**

- stal: St/R35

- beton: B30/B25

Wszystkie elementy stalowe ocynkowane ogniowo i malowane podwójnie proszkowo farbami poliestrowymi.

- **Wyrób spełnia wymagania bezpieczeństwa zawarte w:**

- PN-EN 1176-1:2009, PN-EN 1176-7:2009, PN-EN 957-1:2006, PN-EN 957-4:2006, PN-EN 957-9:2005, PN-EN 16630:2015

- Certyfikat uprawniający do oznaczania wyrobu znakiem bezpieczeństwa B

CERTYFIKAT PCA

ORBITREK



Urządzenia do ćwiczeń – siłownie zewnętrzne, to bezobsługowe urządzenia odporne na warunki atmosferyczne.

Maksymalny ciężar użytkownika: 150 kg

- **Kolor:** RAL 7032 popiel / RAL 6006 ciemny zielony
- **Instrukcje:** instrukcje użytkowania w formie metalowej tabliczki znamionowej
- **Sprzęt do użytku publicznego:**

Klasa użytkowania: S

Klasa dokładności: A

- **Opis techniczny zestawu:**

Przedmiotowy zestaw zbudowany jest z elementów stalowych, ze stali St3 (R35) z następujących materiałów:

- rama nośna rury stalowe: śr. 140 x 3,6 mm
- wsporniki ruchowe rury stalowe: śr. 40 – 63 x 3,6 mm
- pokrywa zabezpieczająca elementy mocujące z aluminium
- siedziska i oparcia ze stali
- siedziska ruchome
- uchwyty i rączki z polichlorku winylu
- łożyska typu zamkniętego
- stopy fundamentowe 600 x 600mm, H=600mm
- połączenie słupków nośnych ramy nośnej w fundamencie wykonane jest śrubowe jako sztywne

- **Zastosowano następujące materiały:**

- stal: St/R35
- beton: B30/B25

Wszystkie elementy stalowe ocynkowane ogniowo i malowane podwójnie proszkowo farbami poliestrowymi.

- **Wyrób spełnia wymagania bezpieczeństwa zawarte w:**

- PN-EN 16630:2015, PN-EN 1176-1:2009, PN-EN 1176-7:2009
- Certyfikat uprawniający do oznaczania wyrobu znakiem bezpieczeństwa B

SURFER I TWISTER



Urządzenia do ćwiczeń – siłownie zewnętrzne, to bezobsługowe urządzenia odporne na warunki atmosferyczne.

Maksymalny ciężar użytkownika: 150 kg

- **Kolor:** RAL 7032 popiel / RAL 6006 ciemny zielony

- **Instrukcje:** instrukcje użytkowania urządzeń na pylonach trwale naniesione sitodrukiem

- **Sprzęt do użytku publicznego:**

Klasa użytkowania: S

Klasa dokładności: A

- **Opis techniczny zestawu:**

Przedmiotowy zestaw zbudowany jest z elementów stalowych, ze stali St3 (R35) z następujących materiałów:

- rama nośna rury stalowe: śr. 90 x 3,6 mm
- wsporniki ruchowe rury stalowe: śr. 40 – 63 x 3,6 mm
- pokrywa zabezpieczająca elementy mocujące z aluminium
- nakładka żeliwna
- siedziska i oparcia ze stali
- siedziska ruchome
- uchwyty i rączki z polichlorku winylu
- łożyska typu zamkniętego
- stopy fundamentowe 600x600mm, H=600mm
- połączenie słupków nośnych ramy nośnej w fundamencie wykonane jest śrubowe jako sztywne

- **Zastosowano następujące materiały:**

- stal: St/R35
- beton: B30/B25

Wszystkie elementy stalowe ocynkowane ogniowo i malowane podwójnie proszkowo farbami poliestrowymi.

- **Wyrób spełnia wymagania bezpieczeństwa zawarte w:**

- PN-EN 16630:2015, PN-EN 1176-1:2009, PN-EN 1176-7:2009, PN-EN 957-1:2006, PN-EN 957-4:2006,
- Certyfikat uprawniający do oznaczania wyrobu znakiem bezpieczeństwa B

PRASA NOŻNA I STEPPER



Urządzenia do ćwiczeń – siłownie zewnętrzne, to bezobsługowe urządzenia odporne na warunki atmosferyczne.

Maksymalny ciężar użytkownika: 150 kg

- **Kolor:** RAL 7032 popiel / RAL 6006 ciemny zielony
- **Instrukcje:** instrukcje użytkowania urządzeń na pylonach trwale naniesione sitodrukiem
- **Sprzęt do użytku publicznego:**

Klasa użytkowania: S

Klasa dokładności: A

- **Opis techniczny zestawu:**

Przedmiotowy zestaw zbudowany jest z elementów stalowych, ze stali St3 (R35) z następujących materiałów:

- rama nośna rury stalowe: śr. 90 x 3,6 mm
- wsporniki ruchowe rury stalowe: śr. 40 – 63 x 3,6 mm
- pokrywa zabezpieczająca elementy mocujące z aluminium
- nakładka żeliwna
- siedziska i oparcia ze stali
- siedziska ruchome
- uchwyty i rączki z polichlorku winylu
- łożyska typu zamkniętego
- stopy fundamentowe 600x600mm, H=600mm
- połączenie słupków nośnych ramy nośnej w fundamencie wykonane jest śrubowe jako sztywne

- **Zastosowano następujące materiały:**

- stal: St/R35
- beton: B30/B25

Wszystkie elementy stalowe ocynkowane ogniowo i malowane podwójnie proszkowo farbami poliestrowymi.

- **Wyrób spełnia wymagania bezpieczeństwa zawarte w:**

- PN-EN 16630:2015, PN-EN 1176-1:2009, PN-EN 1176-7:2009, PN-EN 957-1:2006, PN-EN 957-4:2006, PN-EN 957-9:2005
- Certyfikat uprawniający do oznaczania wyrobu znakiem bezpieczeństwa B

DRABINKA I PODCIĄG NÓG



Urządzenia do ćwiczeń – siłownie zewnętrzne, to bezobsługowe urządzenia odporne na warunki atmosferyczne.

Maksymalny ciężar użytkownika: 150 kg

• **Kolor:** RAL 7032 popiel / RAL 6006 ciemny zielony

• **Instrukcje:** instrukcje użytkowania urządzeń na pylonach trwale naniesione sitodrukiem

• **Sprzęt do użytku publicznego:**

Klasa użytkowania: S

Klasa dokładności: A

• **Opis techniczny zestawu:**

Przedmiotowy zestaw zbudowany jest z elementów stalowych, ze stali St3 (R35) z następujących materiałów:

- rama nośna rury stalowe: śr. 90 x 3,6 mm
- wsporniki ruchowe rury stalowe: śr. 40 – 63 x 3,6 mm
- pokrywa zabezpieczająca elementy mocujące z aluminium
- nakładka żeliwna
- siedziska i oparcia ze stali
- siedziska ruchome
- uchwyty i rączki z polichlorku winylu
- łożyska typu zamkniętego
- stopy fundamentowe 600x600mm, H=600mm
- połączenie słupków nośnych ramy nośnej w fundamencie wykonane jest śrubowe jako sztywne

• **Zastosowano następujące materiały:**

- stal: St/R35
- beton: B30/B25

Wszystkie elementy stalowe ocynkowane ogniowo i malowane podwójnie proszkowo farbami poliestrowymi.

• **Wyrób spełnia wymagania bezpieczeństwa zawarte w:**

- PN-EN 16630:2015, PN-EN 1176-1:2009, PN-EN 1176-7:2009, PN-EN 957-1:2006, PN-EN 957-4:2006, PN-EN 957-9:2003
- Certyfikat uprawniający do oznaczania wyrobu znakiem bezpieczeństwa B

ROWER I JEŹDZIEC



Urządzenia do ćwiczeń – siłownie zewnętrzne, to bezobsługowe urządzenia odporne na warunki atmosferyczne.

Maksymalny ciężar użytkownika: 150 kg

- **Kolor:** RAL 7032 popiel / RAL 6006 ciemny zielony

- **Instrukcje:** instrukcje użytkowania urządzeń na pylonach trwale naniesione sitodrukiem

- **Sprzęt do użytku publicznego:**

Klasa użytkowania: S

Klasa dokładności: A

- **Opis techniczny zestawu:**

Przedmiotowy zestaw zbudowany jest z elementów stalowych, ze stali St3 (R35) z następujących materiałów:

- rama nośna rury stalowe: śr. 90 x 3,6 mm
- wsporniki ruchowe rury stalowe: śr. 40 – 63 x 3,6 mm
- pokrywa zabezpieczająca elementy mocujące z aluminium
- nakładka żeliwna
- siedziska i oparcia ze stali
- siedziska ruchome
- uchwyty i rączki z polichlorku winylu
- łożyska typu zamkniętego
- stopy fundamentowe 600x600mm, H=600mm
- połączenie słupków nośnych ramy nośnej w fundamencie wykonane jest śrubowe jako sztywne

- **Zastosowano następujące materiały:**

- stal: St/R35
- beton: B30/B25

Wszystkie elementy stalowe ocynkowane ogniowo i malowane podwójnie proszkowo farbami poliestrowymi.

- **Wyrób spełnia wymagania bezpieczeństwa zawarte w:**

- PN-EN 16630:2015, PN-EN 1176-1:2009, PN-EN 1176-7:2009, PN-EN 957-1:2006, PN-EN 957-4:2006, PN-EN 957-9:2003,
- Certyfikat uprawniający do oznaczania wyrobu znakiem bezpieczeństwa B

500 x 700 x 2000 mm



TRAMPOLINA 150 x 150 CM

Konstrukcja obudowy profile i blacha stalowa - ocynkowana.

Mata skoku - z plastikowych lametek nawleczonych na linkę stalową (ocynk) śr. 6 mm w otulinie PCV. Linki zakończone kauszą podpięte do stalowych (ocynk), certyfikowanych (TUV) sprężyn podpiętych do wnętrza obudowy.

Obrzeża maty skoku pokryte wieńcem z bezpiecznych płyt z granulatu gumowego EPDM/SBR. Ugięcie maty 20 - 25 +/- 3 cm.

Wysokość swobodnego upadku: 0.6m

Wiek: od 3 lat wzwyż

Ilość użytkowników: 2(1 – zalecany)

Głębokość posadowienia: ~ 0,45m

Strefa bezpieczeństwa: 1,5 m wokół trampoliny.

Wymiary kompletnego wyrobu:

Długość 150 cm, szer. 150 cm h-40 cm, pole skoku – 100x100 cm.




Mocowanie sprężyn (certyfikowanych TÜV)

do ramy poprzez zaczepy (ocynk) spawane do wnętrza ramy.



Konstrukcja pozwala na dostęp do wnętrza dla konserwacji poprzez wypięcie sprężyn (specjalny przyrząd) lub przez uniesienie górnej obudowy.

Waga urządzenia: 165 kg

Produkt certyfikowany, zgodny z wymaganiami norm: EN 1176-1: 2008, EN 1176-2: 2008 oraz TÜV.

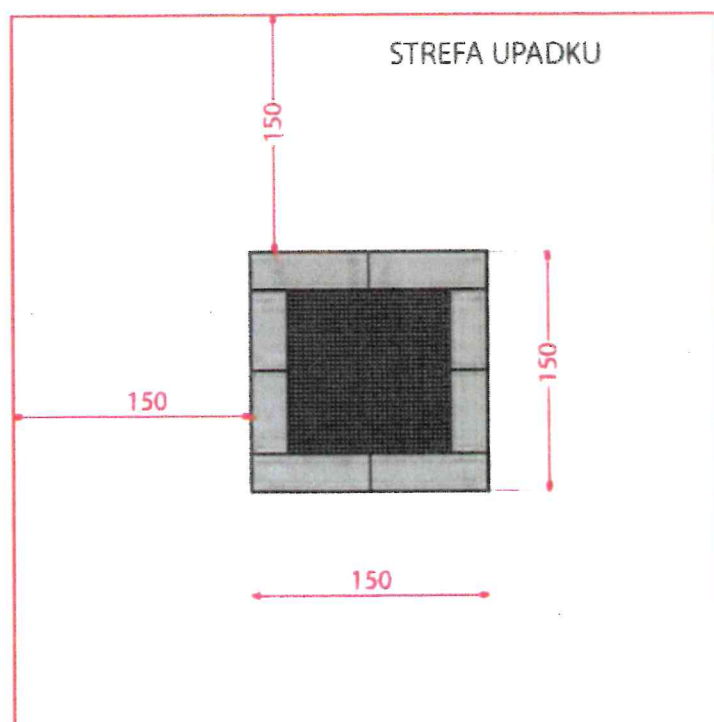

PODSTAWOWE WYMIARY

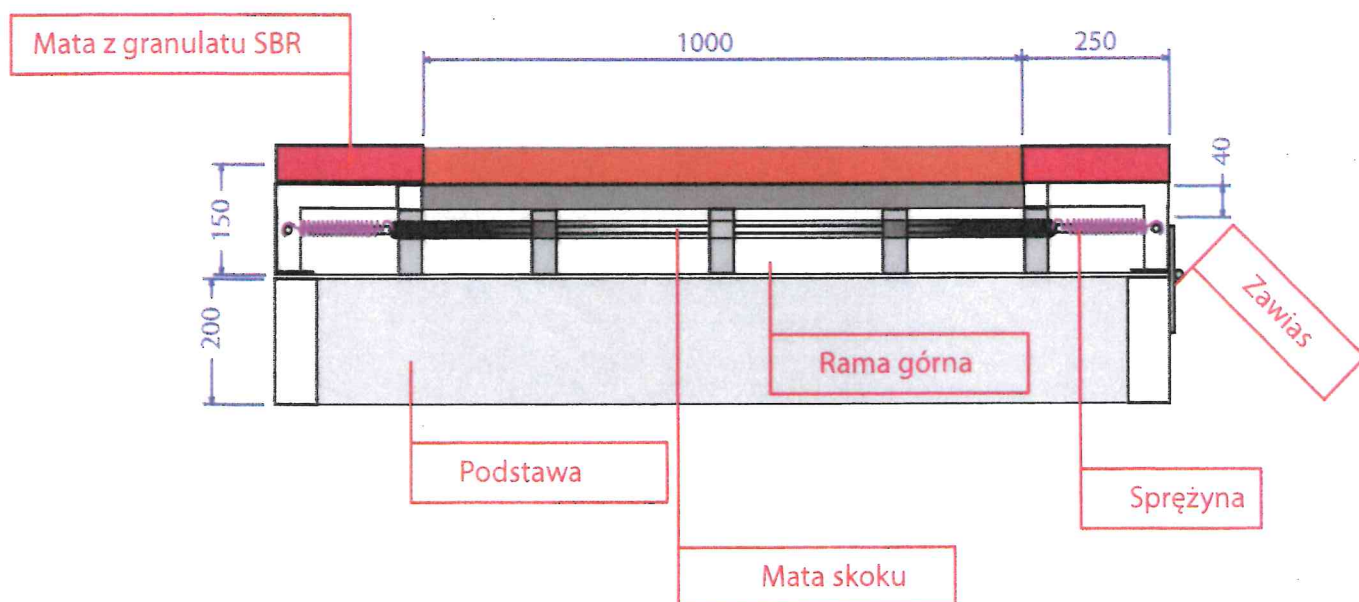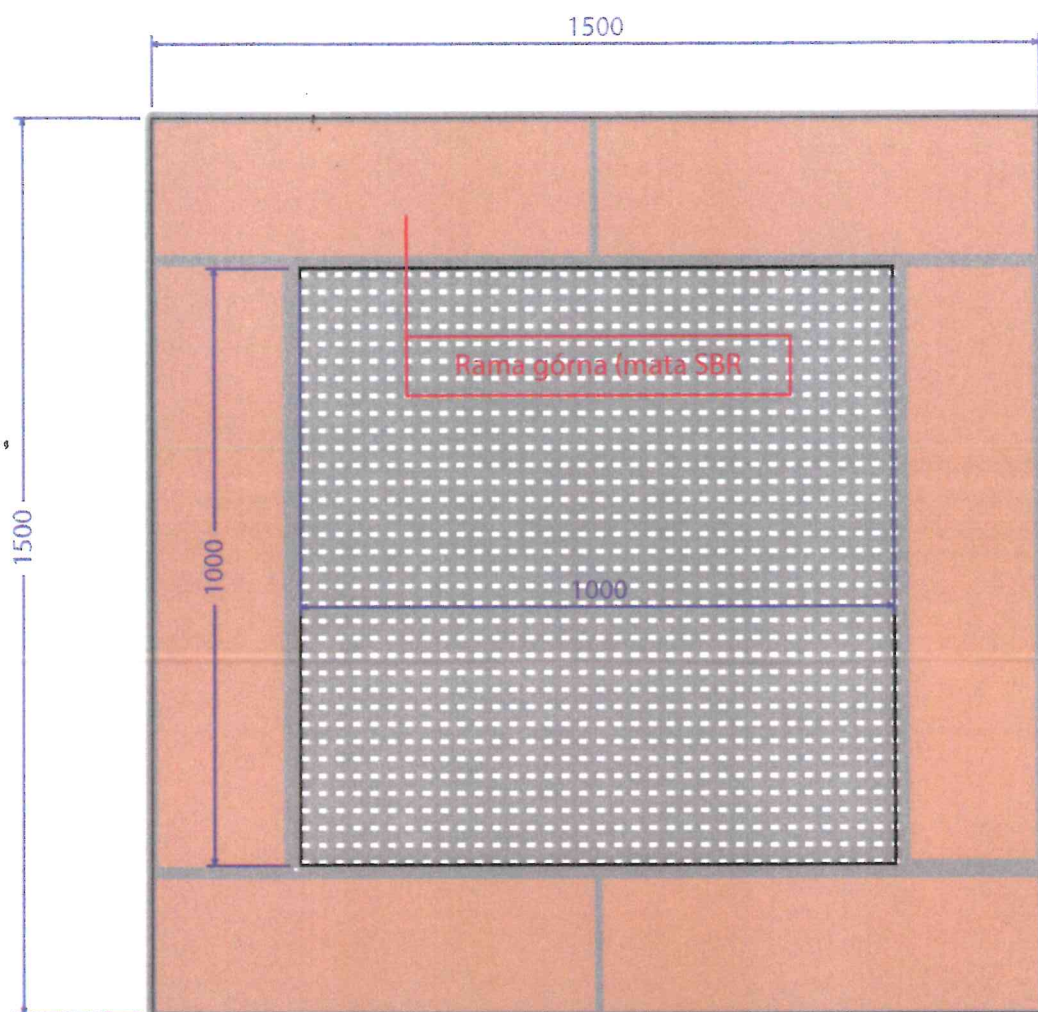

SZACHOWNICA



Urządzenia do ćwiczeń – siłownie zewnętrzne, to bezobsługowe urządzenia odporne na warunki atmosferyczne.

- **Kolor:** RAL 7032 popiel / RAL 6006 ciemny zielony
- **Instrukcje:** instrukcje użytkowania w formie metalowej tabliczki znamionowej
- **Sprzęt do użytku publicznego:**

Klasa użytkowania: S

Klasa dokładności: A

- **Opis techniczny zestawu:**

Przedmiotowy zestaw zbudowany jest z elementów stalowych, ze stali St3 (R35) z następujących materiałów:

- rama nośna rury stalowe: śr. 140 x 3,6 mm
- wsporniki ruchowe rury stalowe: śr. 40 – 63 x 3,6 mm
- pokrywa zabezpieczająca elementy mocujące z aluminium
- siedziska i oparcia ze stali
- stopy fundamentowe 600 x 600mm, H=600mm
- połączenie słupków nośnych ramy nośnej w fundamencie wykonane jest śrubowe jako sztywne

- **Zastosowano następujące materiały:**

- stal: St/R35
- beton: B30/B25

Wszystkie elementy stalowe ocynkowane ogniowo i malowane podwójnie proszkowo farbami poliestrowymi.

- **Wyrób spełnia wymagania bezpieczeństwa zawarte w:**

- PN-EN 1176-1:2009, PN-EN 1176-7:2009, PN-EN 957-1:2006, PN-EN 957-4:2006, PN-EN 957-9:2005
- Certyfikat uprawniający do oznaczania wyrobu znakiem bezpieczeństwa B

Ławka



kolor: rura – naturalny nierdzewny, drewno – orzech lub dąb

Orientacyjne wymiary:

długość ławki: 170-200cm

wysokość całkowita ławki: 74cm

wysokość siedziska: 43cm

głębokość siedziska: 40cm

materiał ławki: stal nierdzewna oraz drewno

listwy: 150-180cm, drewniane

siedzisko i oparcie- elementy impregnowane i podwójnie malowane, listwy z drewna

Kosz stalowy 35 L z daszkiem

Opis:

Wysokość 100 cm

Szerokość 43 cm

Pojemność 35 L

Waga ok. 16 kg

Kosz stalowy, ocynkowany, wyposażony w słupek Ø 6 cm, malowany proszkowo

Sposób opróżniania: odblokowanie zamka i obrót pojemnika

Opcja: duża popielnica

Sposób montażu: słupek z kotwą do zabetonowania (kosz zamocowany na stałe)



Stojak rowerowy

Opis:

Długość 150 cm

Szerokość 40 cm

Wysokość 25 cm

Waga: 9,5 kg

Podstawa: 135x40 cm


**Konstrukcja: ceownik 4x0,5 cm, rura stalowa 3,2x0,2 cm, rura 3/8",
ocynkowana ogniowo**

Opcja: stojak może być malowany na dowolny kolor według palety RAL

Sposób montażu: za pomocą kotwy lub kołka rozporowego



KONCEPCJA PROJEKTOWA ROŚLINNOŚCI TERENU REKREACYJNO-WYPOCZYNKOWEGO W MIEJSCOWOŚCI WROCKI.

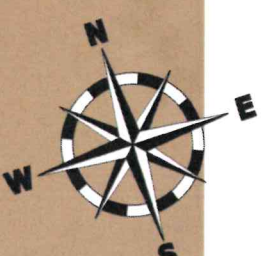

WYKAZ ILOŚCIOWY ROŚLINNOŚCI

1. 25 szt.
2. 15 szt.
3. 1 szt.
4. 35 szt.
5. 60 szt.
6. 8 szt.
7. 35 szt.


SPIS ROŚLINNOŚCI

1. Szalwia omszona - *Salvia nemorosa*
2. Rozplenica japońska 'Hameln' - *Pennisetum alopecuroides* 'Hameln'
3. Tulipanowiec amerykański - *Liriodendron tulipifera*
4. Berberys thunberga 'Golden Tower' - *Berberis thunbergii* 'Golden Tower'
5. Ligustr pospolity - *Ligustrum vulgare*
6. Dereń biały - *Cornus alba*
7. Żywotnik zachodni 'Smaragd' - *Thuja occidentalis* 'Smaragd'

LEGENDA

-  KOSTKA BRUKOWA ISTNIEJĄCA
-  KORA OZDOBNA
-  ŻWIR/GRYS

KONCEPCJA PROJEKTOWA TERENU REKREACYJNO-WYPOCZYNKOWEGO W MIEJSCOWOŚCI WROCKI.

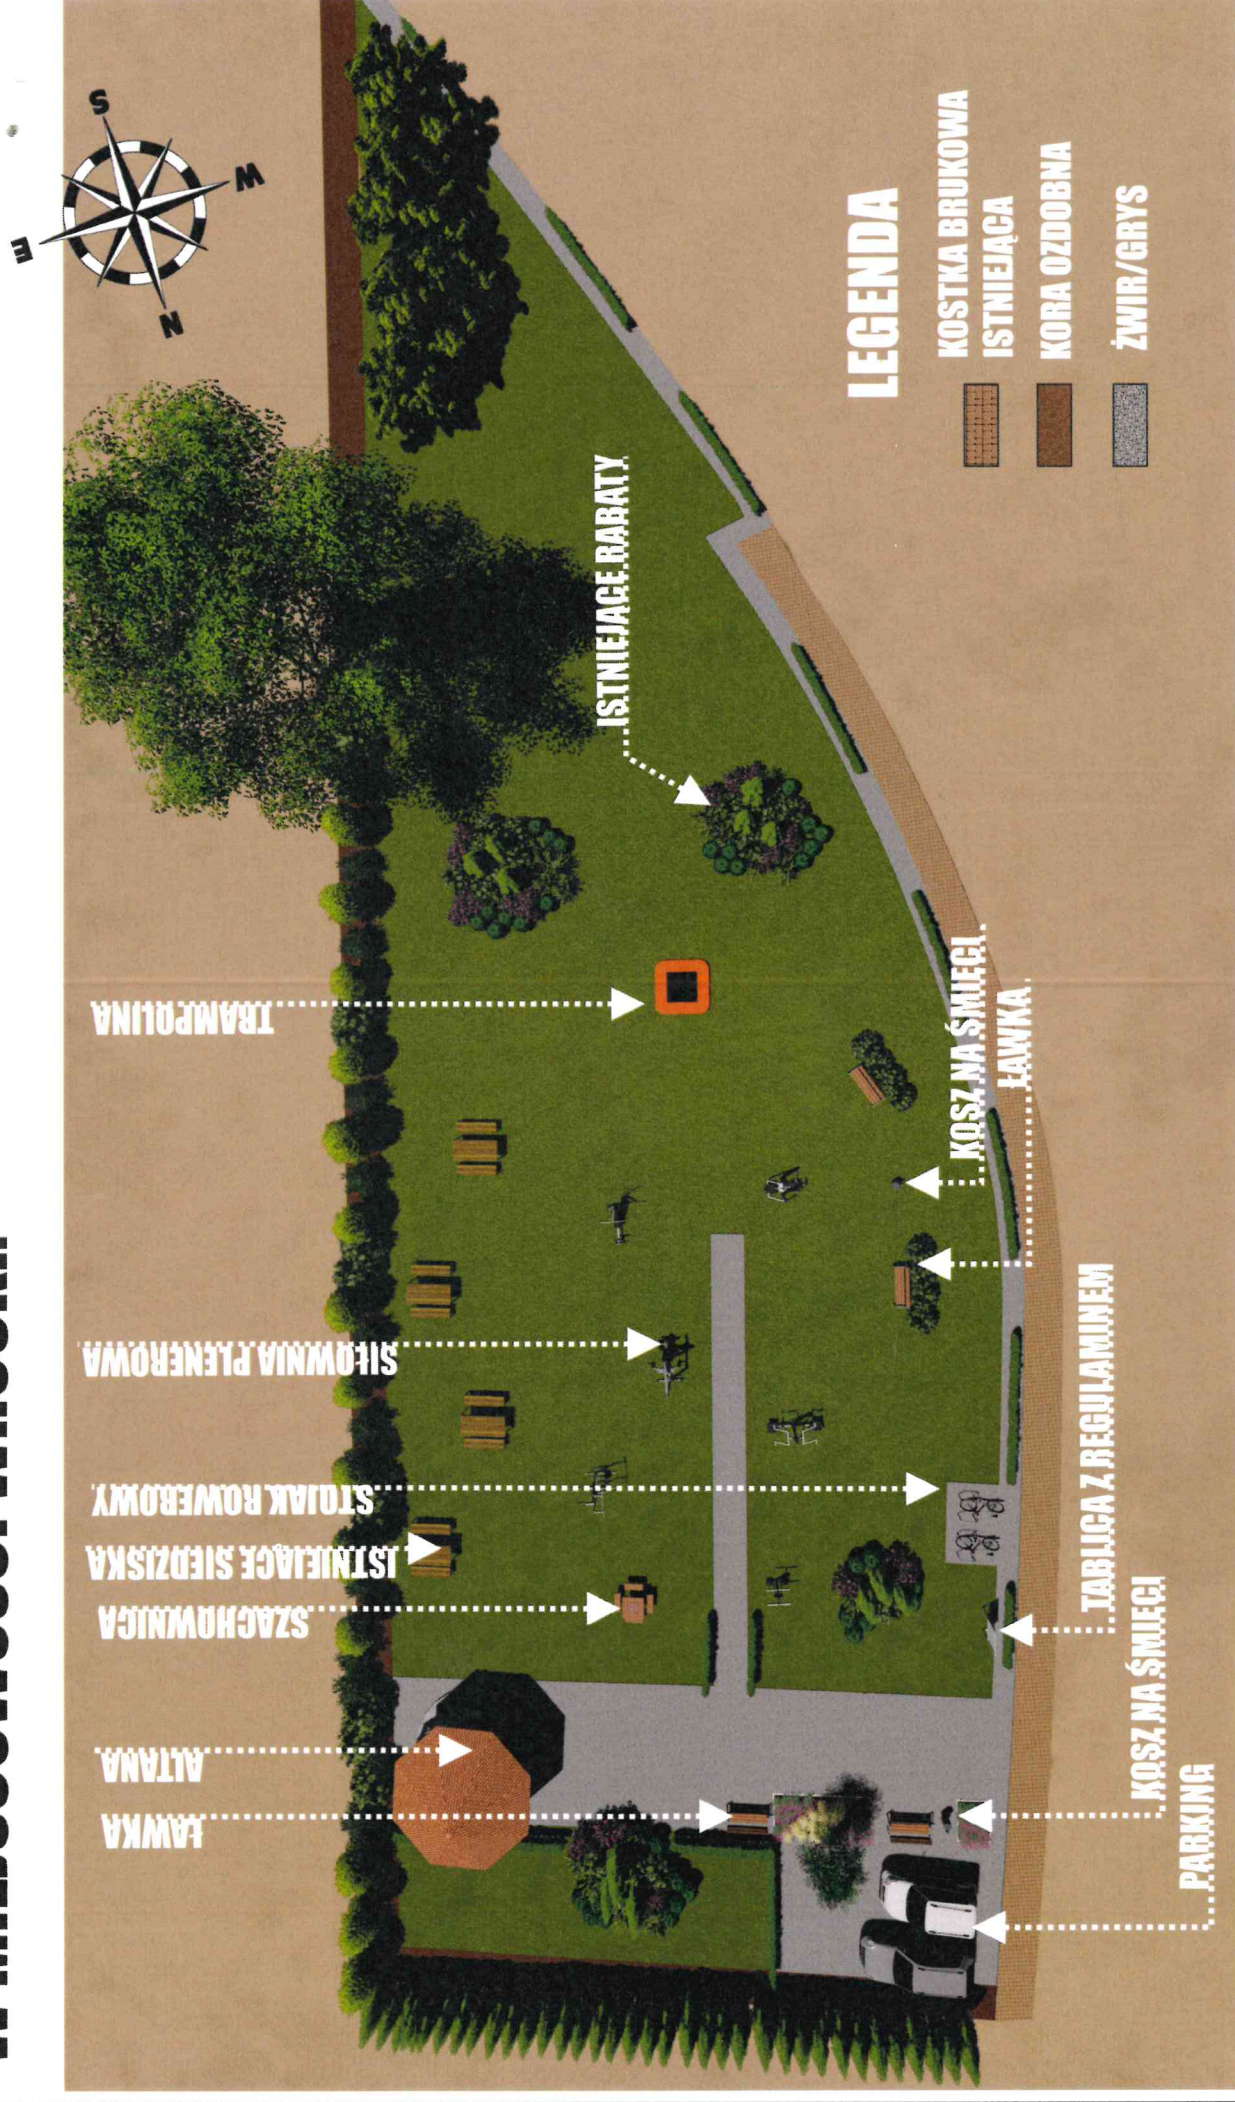


Województwo: kujawsko-pomorskie
Powiat: golubsko-dobrzyński
Jednostka ewidencyjna: 040503_2, Golub Dobrzyń G

PROJEKT ZAGOSPODAROWANIA TERENU
MAPA DO CELÓW INFORMACYJNYCH

SKALA 1:500
obr. Wrocław: dz. 122/3, 122/5
Seksja mapy: 6.195.30.09.4.2

2018-02-17

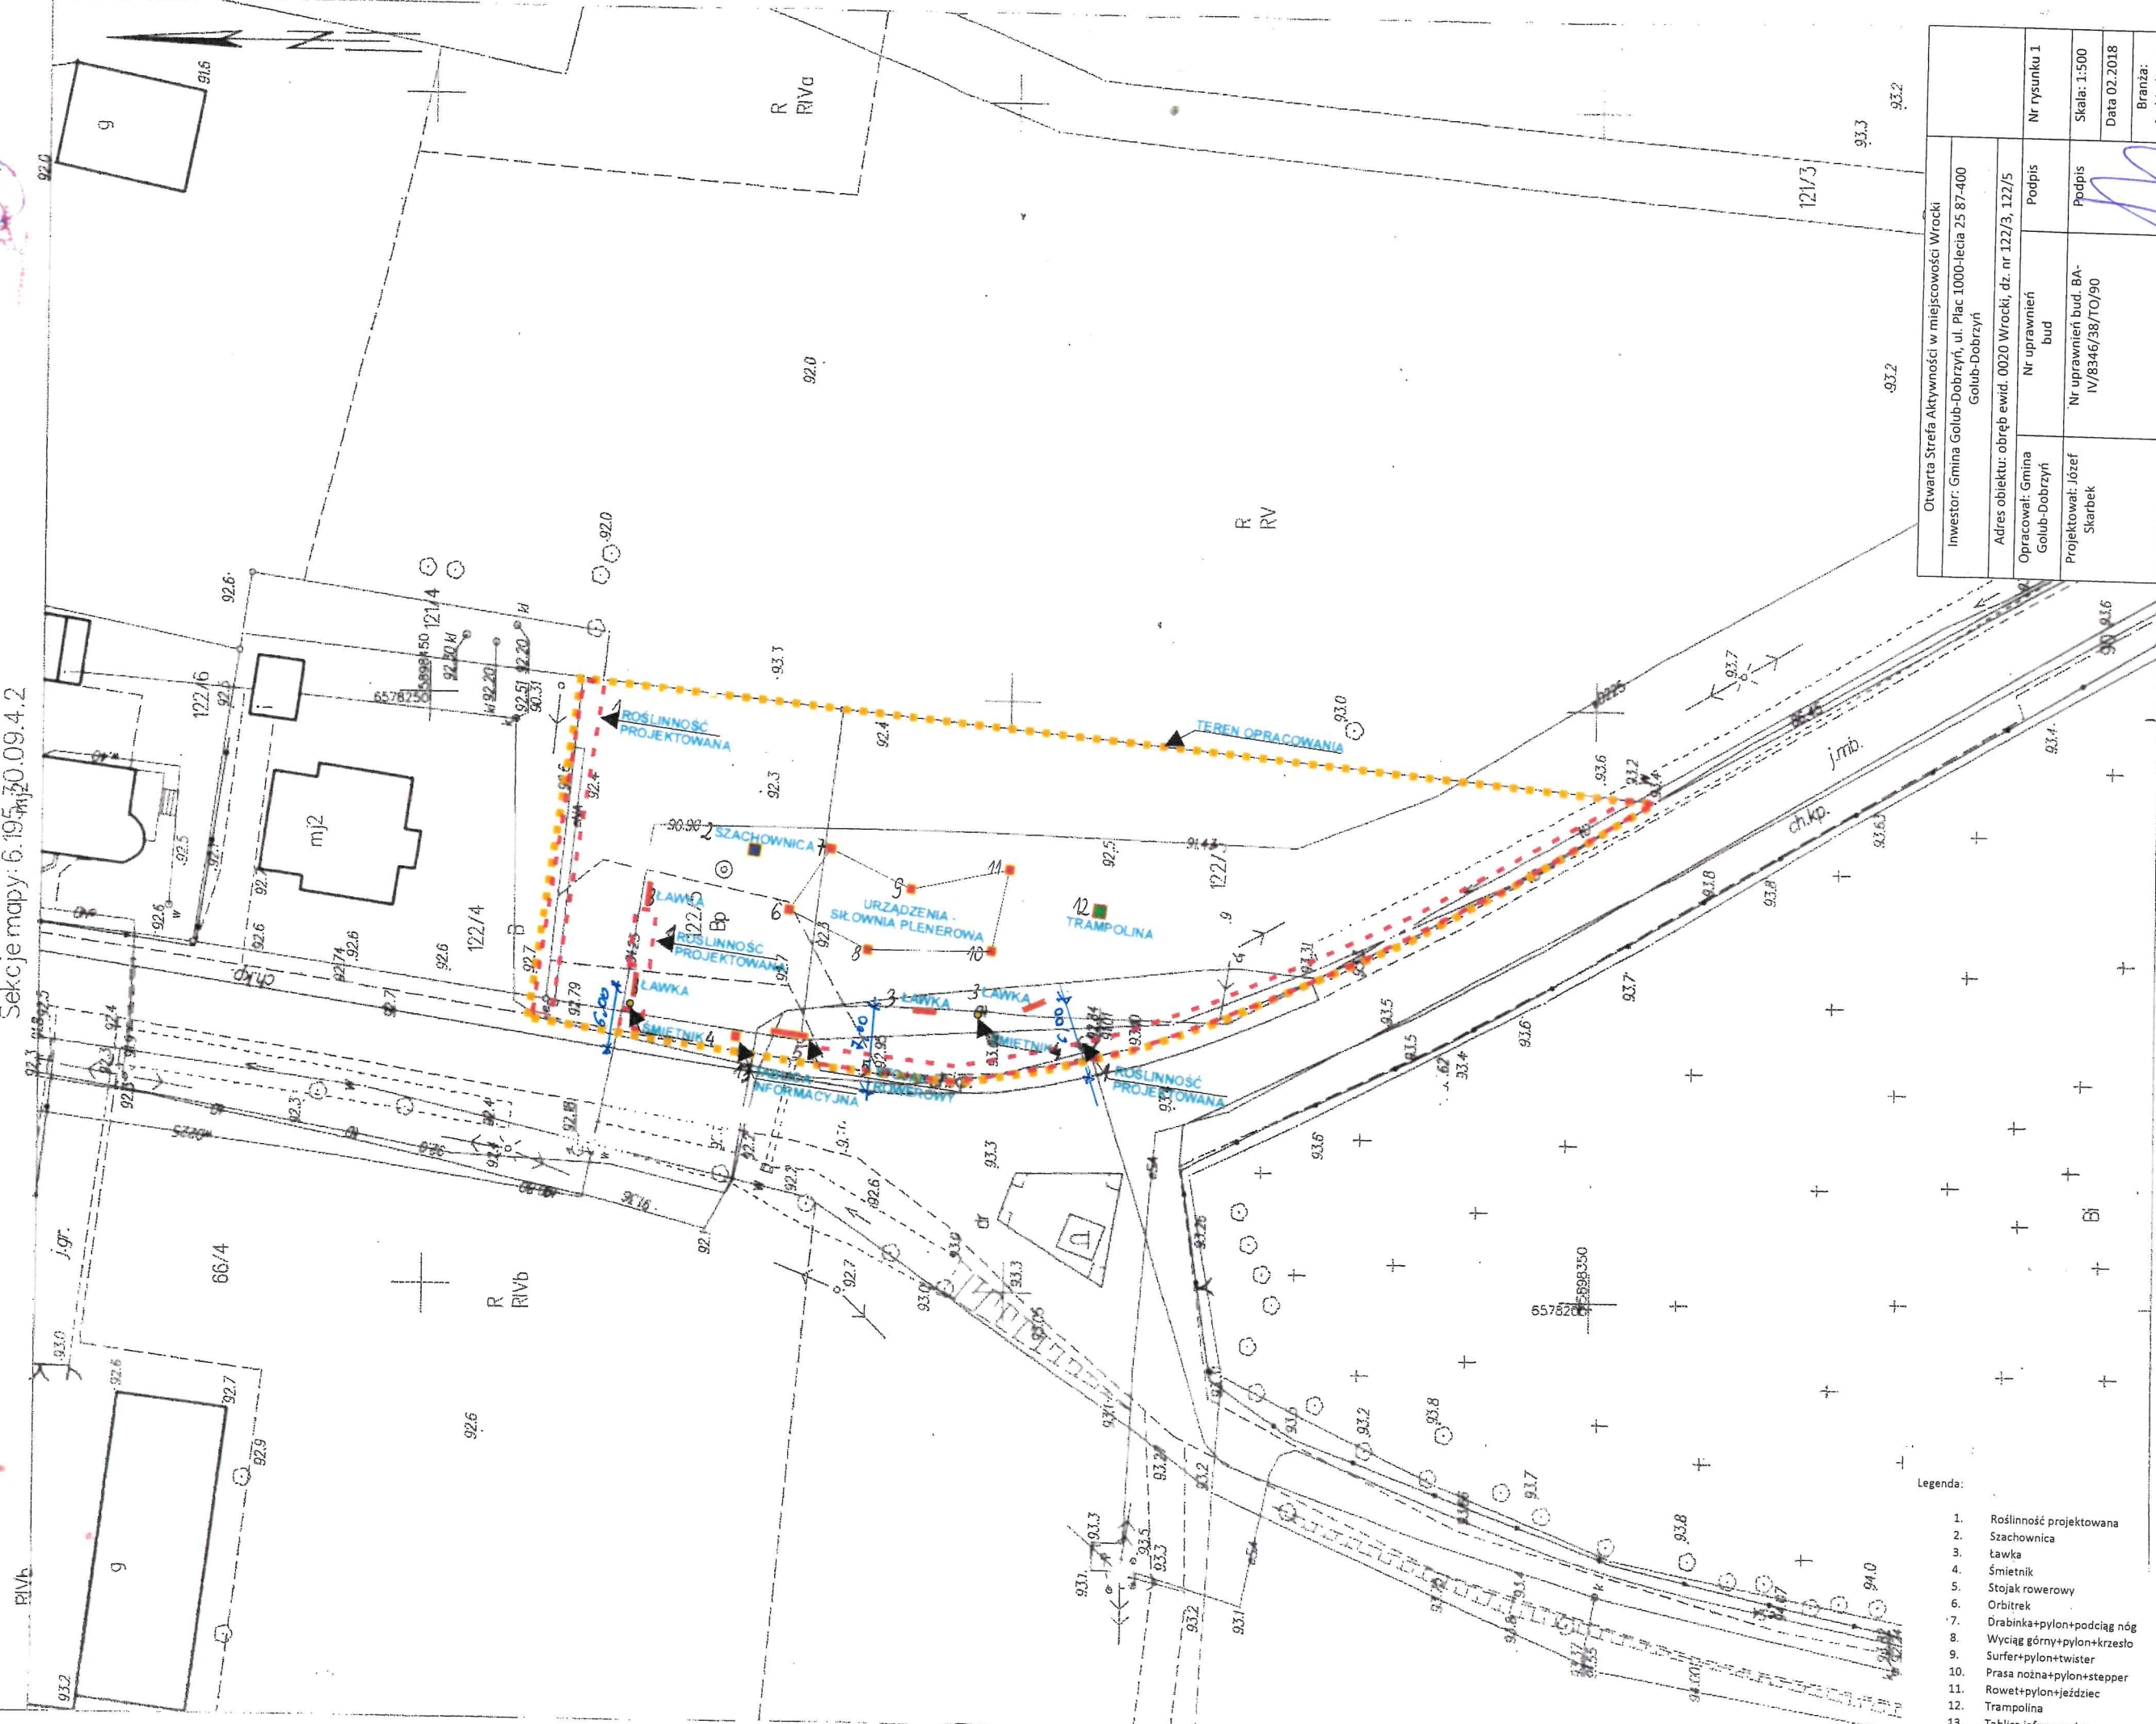

- Legenda:
1. Roślinność projektowana
 2. Szachownica
 3. Ławka
 4. Śmietnik
 5. Stojak rowerowy
 6. Orbitrek
 7. Drabinka+pylon+podciąg nóg
 8. Wyciąg górny+pylon+krzesło
 9. Surfer+pylon+twister
 10. Prasa nożna+pylon+stepper
 11. Rowet+pylon+jeździec
 12. Trampolina
 13. Tablica informacyjna

Inwestor: Gmina Golub-Dobrzyń, ul. Plac 1000-lecia 25 87-400 Golub-Dobrzyń			
Opracował: Gmina Golub-Dobrzyń	Nr uprawnień bud	Podpis	Nr rysunku 1
Projektował: Józef Skarbek	Nr uprawnień bud. BA-IV/8346/38/TO/90	Podpis	Skala: 1:500
			Data 02.2018
			Branta: Architektura