


SKALA 1:500

103.5

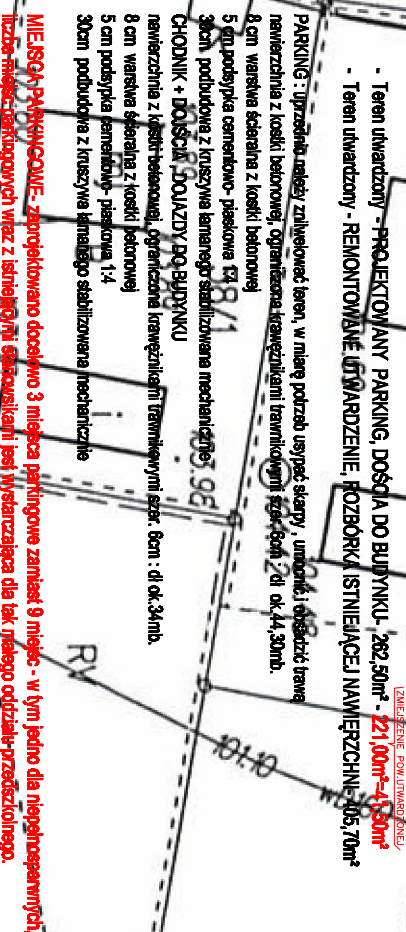

		WOJCIECH KRZEMIŃSKI ul. Stodólna 4 a, 87-400 Golub-Dobrzyń NIP: 878 15 70 445	
ADRES INWESTYCJI:	do w. 34/4, ok. nrk. 04053 2, 0009 Golub-Dobrzyń - G, jedn. nrk. 04053 2, 87-400 Golub-Dobrzyń		
INWESTOR:	Gmina Golub-Dobrzyń, Plac Tysiąclecia 25, 87-400 Golub-Dobrzyń		
BRANŻA:	ARCHITEKTONICZNO-BUDOWLANA		
Tytuł rysunku:	zaspodowanie terenu		
ARCHITEKTURA			
	Nr. rysunku	ZT-1.	
	PODPIS:		
	DATA: 06.2018r.		