


**Projekt zmiany stałej organizacji ruchu  
- istniejące i projektowane oznakowanie  
Skala 1 : 500**

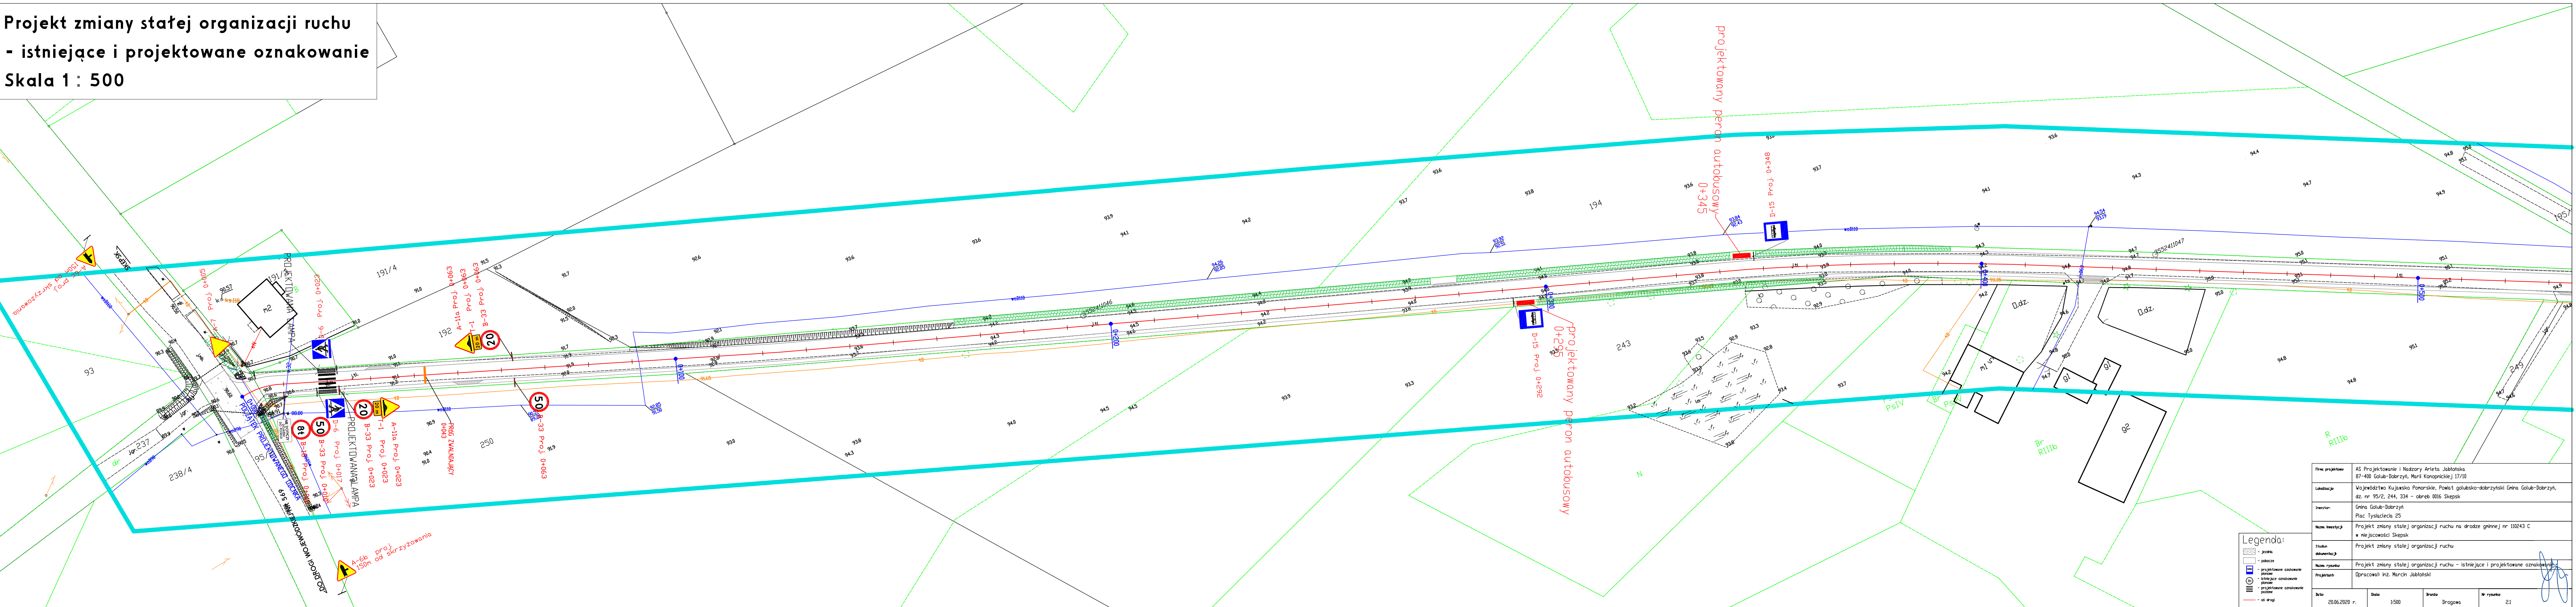

<b>Firma projektowa</b>	AS Projektowanie i Nadzory Arleta Jabłońska 87-400 Golub-Dobrzyń, Marja Konopnickiej 17/10			
<b>Lokalizacja</b>	Województwo Kujawsko Pomorskie, Powiat golubsko-dobrzyński Gmina Golub-Dobrzyń, dz. nr 95/2, 244, 334 - obręb 0016 Skepski			
<b>Inwestor</b>	Gmina Golub-Dobrzyń Plac Tysiąclecia 25			
<b>Nazwa inwestycji</b>	Projekt zmiany statutu organizacji ruchu na drodze gminnej nr 110243 C w miejscowości Skepski			
<b>Stadium dokumentacji</b>	Projekt zmiany statutu organizacji ruchu			
<b>Nazwa rysunku</b>	Projekt zmiany statutu organizacji ruchu - istniejące i projektowane oznakowanie			
<b>Projektant</b>	Opracował: inż. Marcin Jabłoński			
<b>Data</b>	20.06.2020 r.	<b>Skala</b>	1:500	<b>Brutto</b>
				Drogową
				<b>Nr rysunku</b>
				2.1