


Projekt zmiany stałej organizacji ruchu
- istniejące i projektowane oznakowanie
Skala 1 : 500

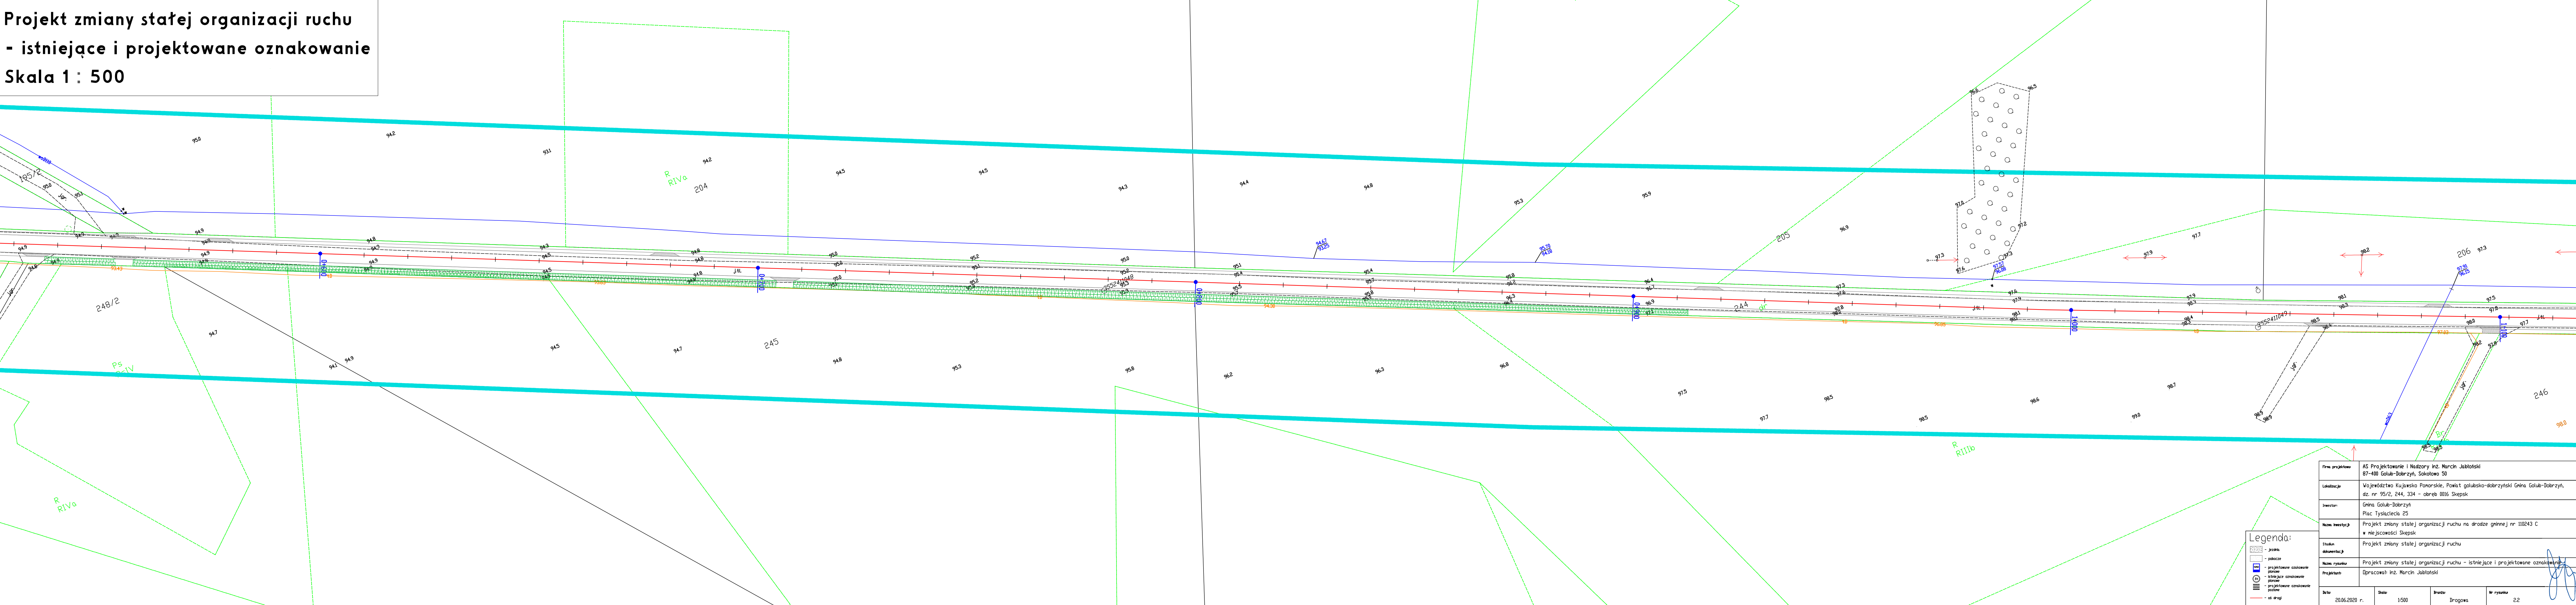

Legenda:

- jezdnia
- pobocze
- projektowane oznakowanie pionowe
- istniejące oznakowanie pionowe
- projektowane oznakowanie poziome
- os. drogi

Firma projektowa:	AS Projektowanie i Nadzory Inż. Marcin Jabłoński 87-400 Golub-Dobrzyń, Sokółowa 50
Lokalizacja:	Województwo Kujawsko-Pomorskie, Powiat golubsko-dobrzyński Gmina Golub-Dobrzyń, dz. nr 95/2, 244, 334 - obręb 0016 Skepsk
Inwestor:	Gmina Golub-Dobrzyń Plac Tysiąclecia 25
Nazwa inwestycji:	Projekt zmiany stałej organizacji ruchu na drodze gminnej nr 110243 C w miejscowości Skepsk
Stadium dokumentacji:	Projekt zmiany stałej organizacji ruchu
Nazwa rysunku:	Projekt zmiany stałej organizacji ruchu - istniejące i projektowane oznakowanie
Projektant:	Opracował inż. Marcin Jabłoński
Data:	20.06.2020 r.
Skala:	1:500
Brutto:	Drogowa
Nr rysunku:	22