


Projekt zmiany stałej organizacji ruchu
- istniejące i projektowane oznakowanie
Skala 1 : 500

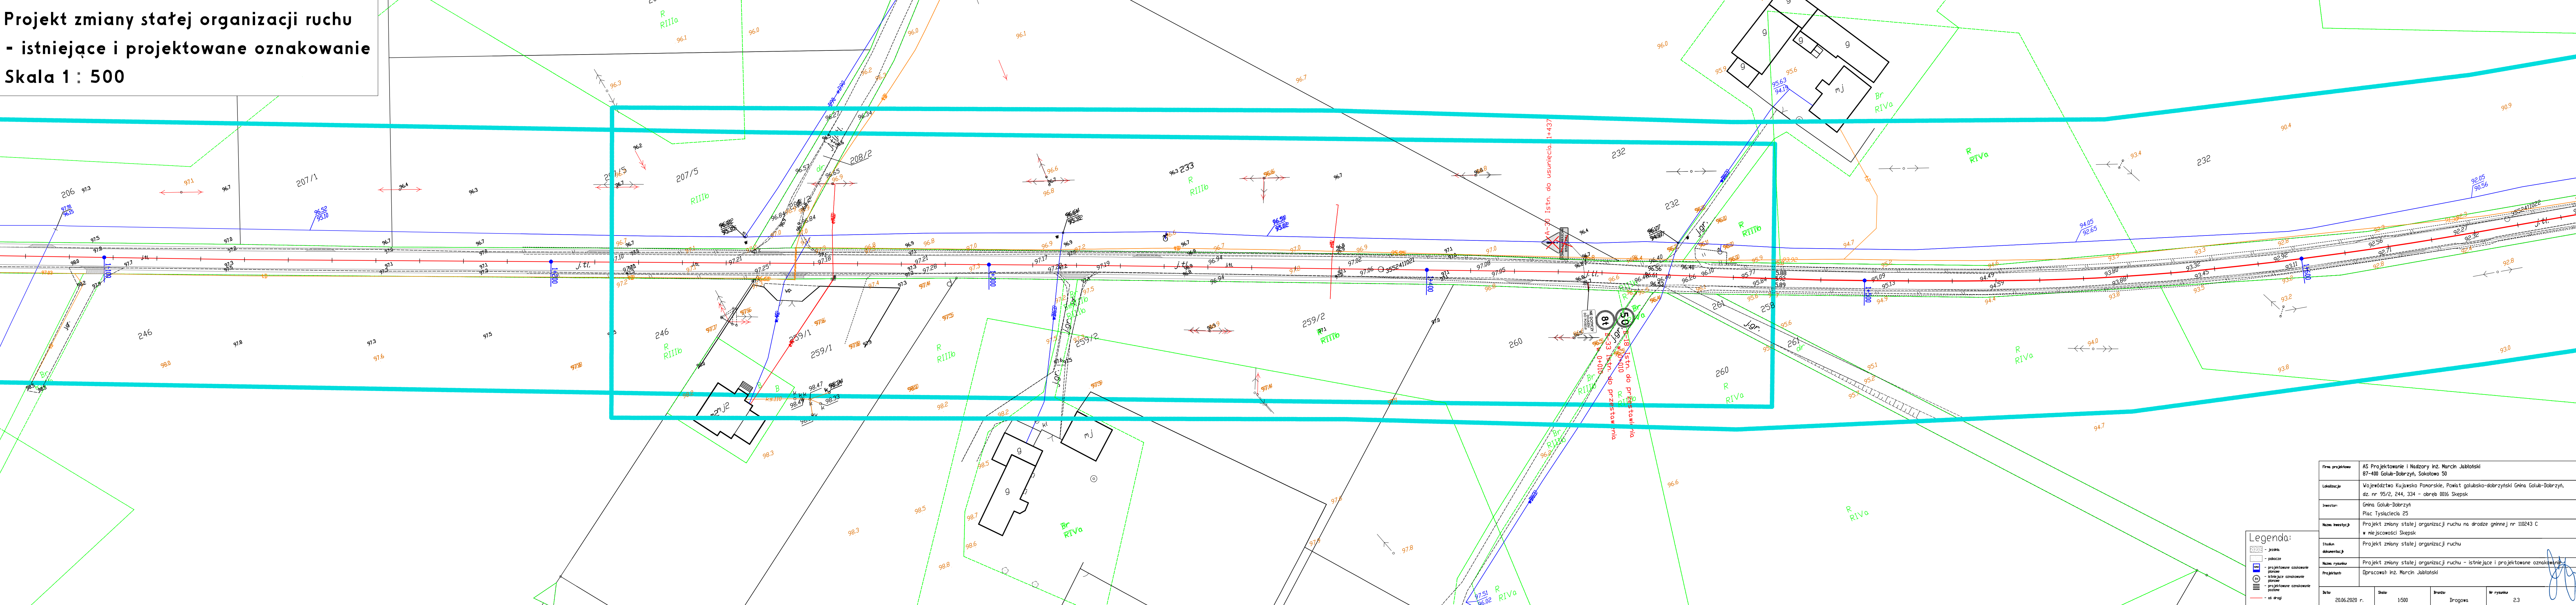

Legenda:

- istniejące
- podane
- projektowane oznakowanie pionowe
- istniejące oznakowanie pionowe
- projektowane oznakowanie pionowe
- os. drogi

Firma projektowa:	AS Projektowanie i Nadzory Inż. Marcin Jabłoński 87-400 Golub-Dobrzyń, Sokółowa 50			
Lokalizacja:	Województwo Kujawsko-Pomorskie, Powiat golubsko-dobrzyński Gmina Golub-Dobrzyń, dz. nr 95/2, 244, 334 - obręb 0016 Skępsk			
Inwestor:	Gmina Golub-Dobrzyń Plac Tysiąclecia 25			
Nazwa inwestycji:	Projekt zmiany stałej organizacji ruchu na drodze gminnej nr 110243 C w miejscowości Skępsk			
Stadium dokumentacji:	Projekt zmiany stałej organizacji ruchu			
Nazwa rysunku:	Projekt zmiany stałej organizacji ruchu - istniejące i projektowane oznakowanie			
Projektant:	Opracował inż. Marcin Jabłoński			
Data:	20.06.2020 r.	Skala:	1:500	Brutto:
				Drogiowa
				Nr rysunku:
				23