


**Projekt zmiany stałej organizacji ruchu  
- istniejące i projektowane oznakowanie  
Skala 1 : 500**

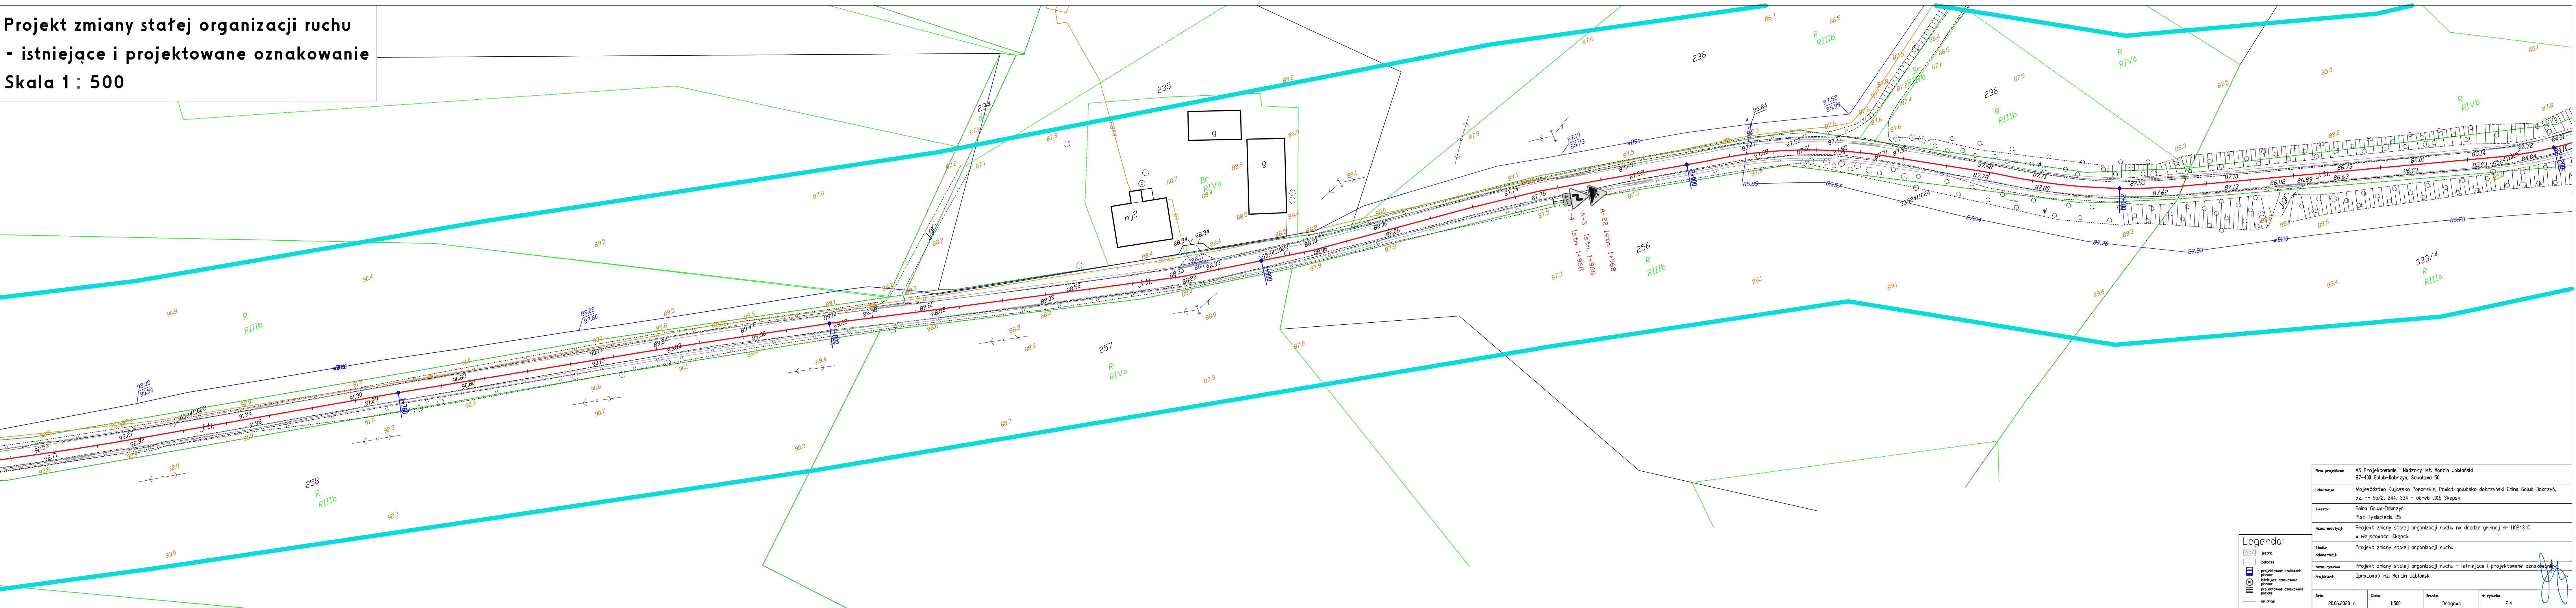

<b>Plan, projektow:</b>	AS Projektowanie i Nadzory inż. Marcin Jabłoński 87-400 Golub-Dobrzyń, Sokolowo 50			
<b>Lokalizacja:</b>	Województwo Kujawsko Pomorskie, Powiat golubsko-dobrzyński Gmina Golub-Dobrzyń, dz. nr 95/2, 244, 334 - obręb 0016 Skepsk			
<b>Inwestor:</b>	Gmina Golub-Dobrzyń Plac Tysiąclecia 25			
<b>Nazwa inwestycji:</b>	Projekt zmiany statalęj organizacjji ruchu na drodze gminnej nr 110243 C w miejscowości Skepsk			
<b>Status dokumentacji:</b>	Projekt zmiany statalęj organizacjji ruchu			
<b>Nazwa rysunku:</b>	Projekt zmiany statalęj organizacjji ruchu - istniejące i projektowane oznakowanie			
<b>Projektant:</b>	Opracował inż. Marcin Jabłoński			
<b>Data:</b> 20.06.2020 r.	<b>Skala:</b> 1:500	<b>Droga:</b> Drogonwa	<b>Nr rysunku:</b> 2.4	